




GATUFASAD

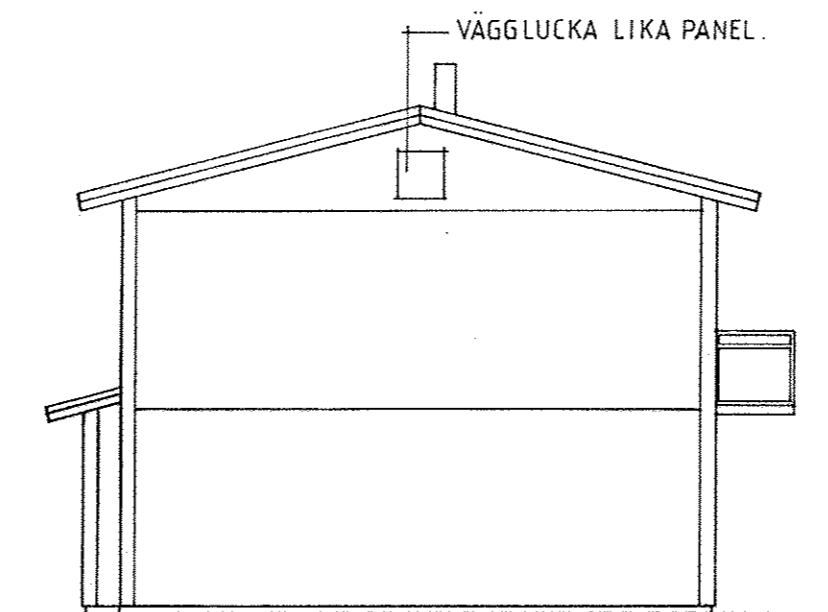


GAVEL

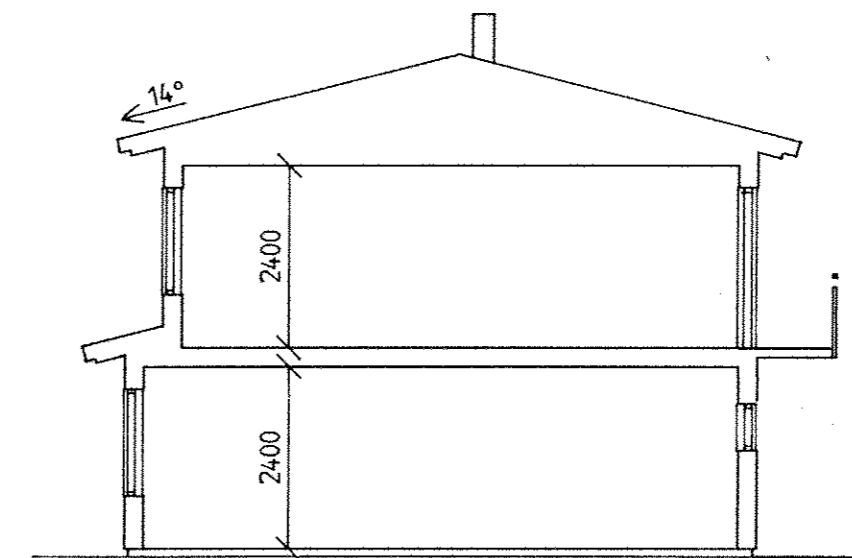

SEKTION B

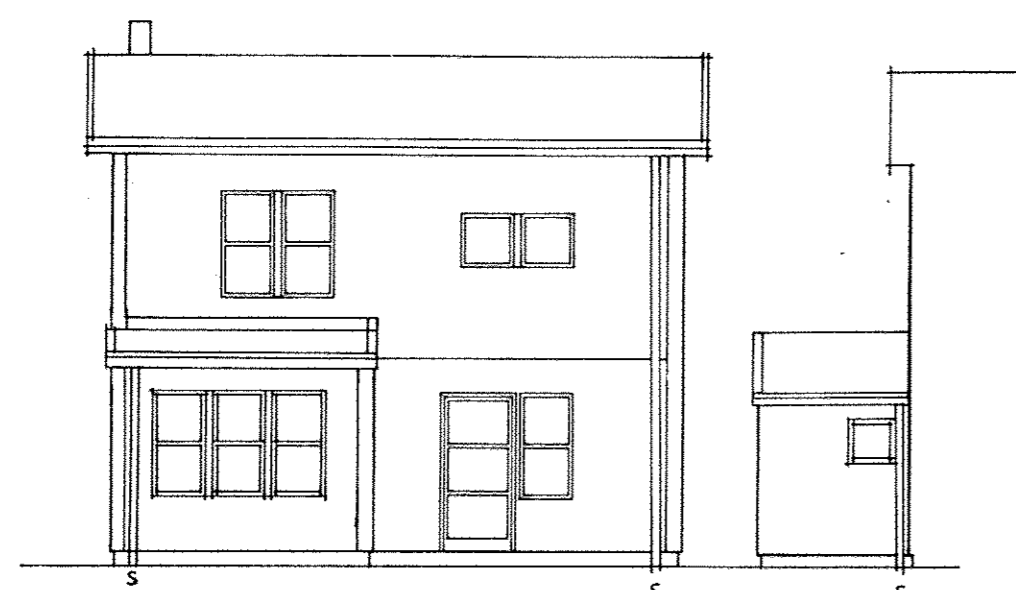

TRÄDGÅRDSFASAD

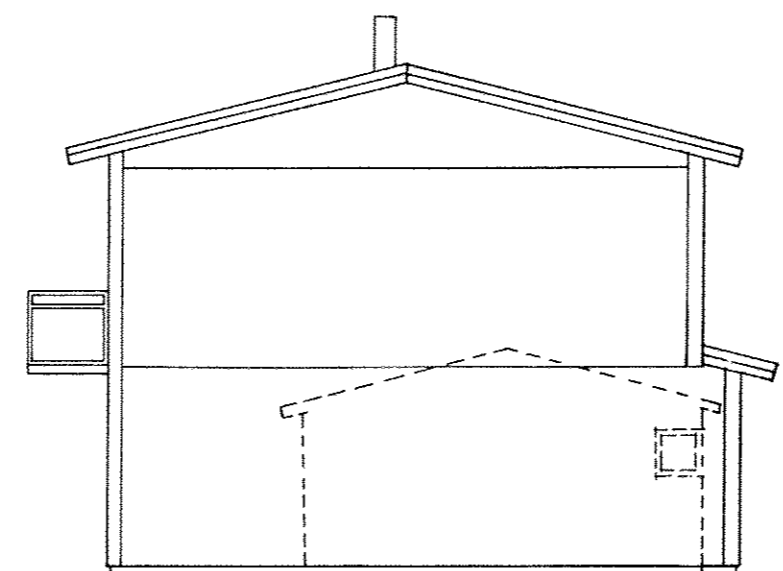

GAVEL

RITNING FÖR
EKONOMISK PLAN

A	Matelli arkitekter ab Box 237 (Storgatan 32) 751 05 UPPSALA	018-12-00 70
K	Bjerkling Ing-byrå ab Box 3008 (Trädgårdsgatan 3) 750 02 UPPSALA	018-11-11 00
VVS	NBS-konsult Axel Johansson's Gata 4 754 50 UPPSALA	018-11-13 90
E	Eivrad AB Sturegatan 20 752 23 UPPSALA	018-12-00 65
LA	Matelli arkitekter ab Box 237 (Storgatan 32) 751 05 UPPSALA	018-12-00 70

HANDLAGGES AV	MN
RITAD KONSTRUERAD	M KARLSSON
GRANSKAD	ARBETSNUMMER
14	75 07
UPPSALA	880415

REG	ANT	REGISTRERINGEN AVSER	SIGN	DATUM
VÄSTRA GREDELBY KNIVSTA				
DEL AV GREDELBY 1:3 m.fl.				
HSB UPPSALA KUNGSÅNGSGATAN 23 • BOX 1103 751 41 UPPSALA • 018-18 00 00				
BRF HÖGÅSEN				
3 1/2 RK BRA-106,0 m ² + 10m ² F				
NR 75,85,87,...93,201 TOTALT 7				
PLANER SEKTION FASADER				
SKALA 1:100				
KOD TYP POS	RITNINGNUMMER	REG		
	A3:203			