




TAKPLAN

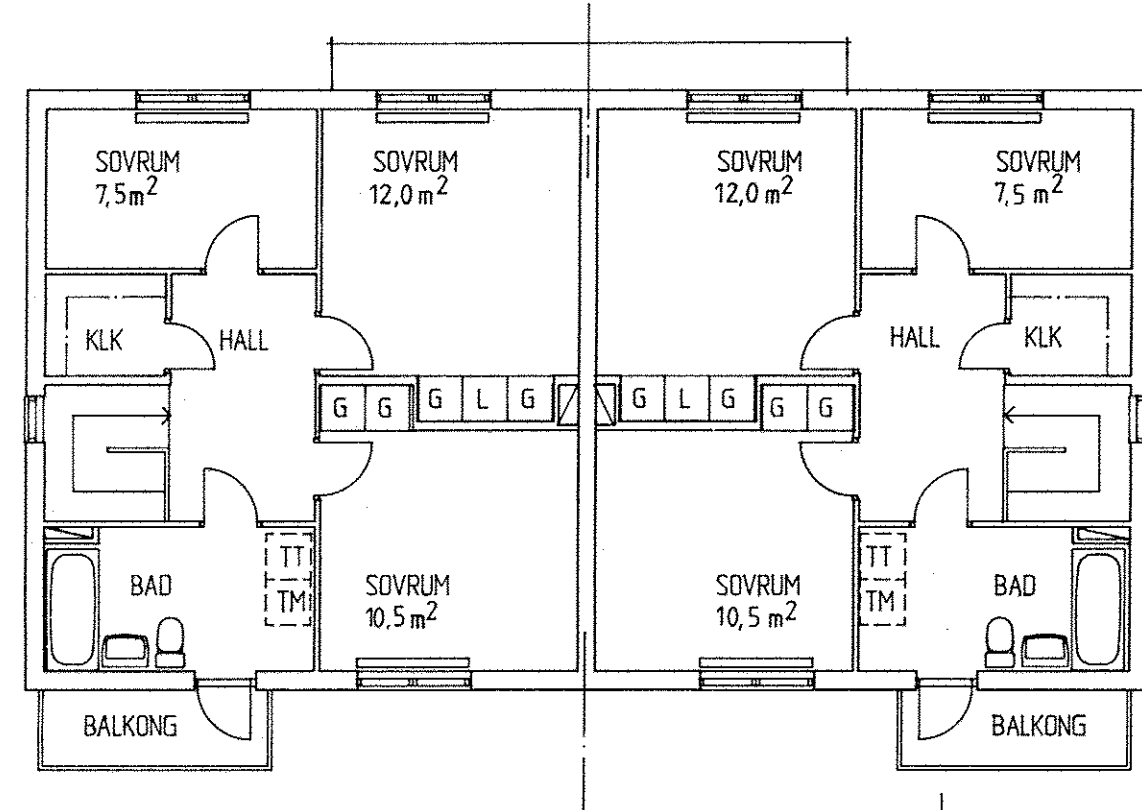


ÖVRE PLAN

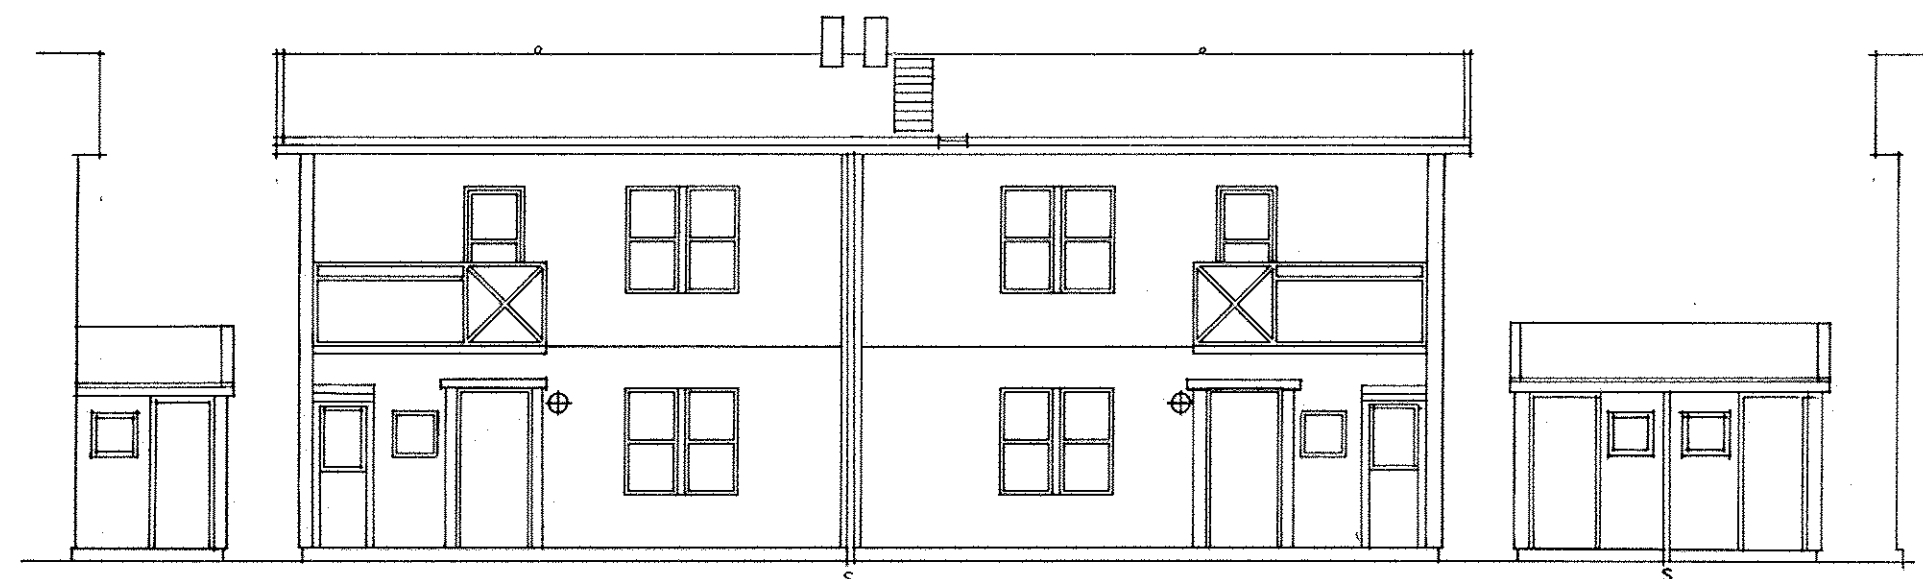


GATUFASAD

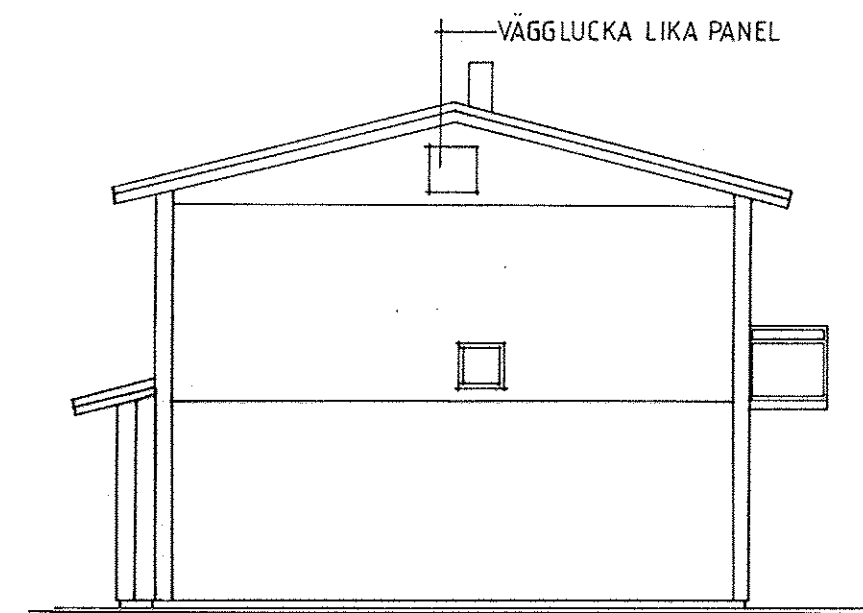


GAVEL

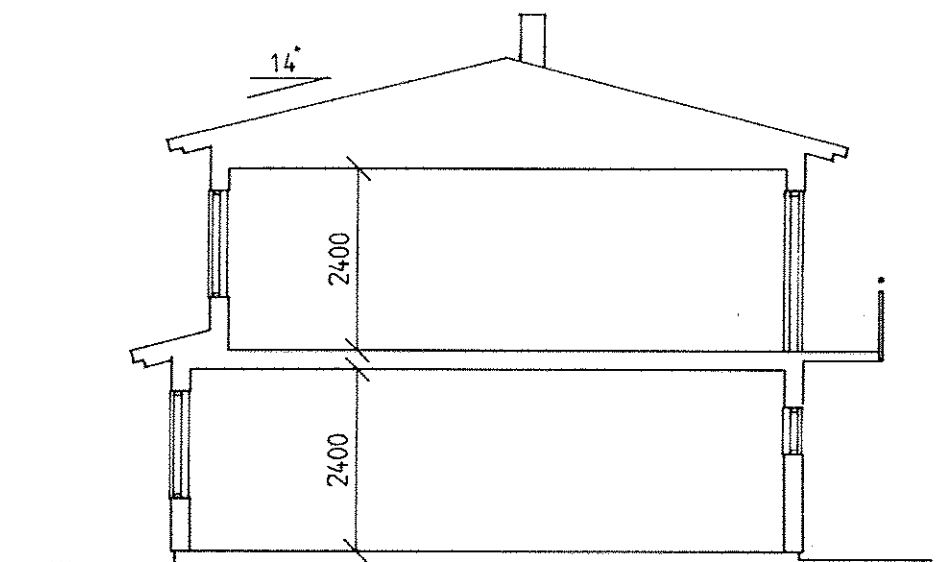

SEKTION B

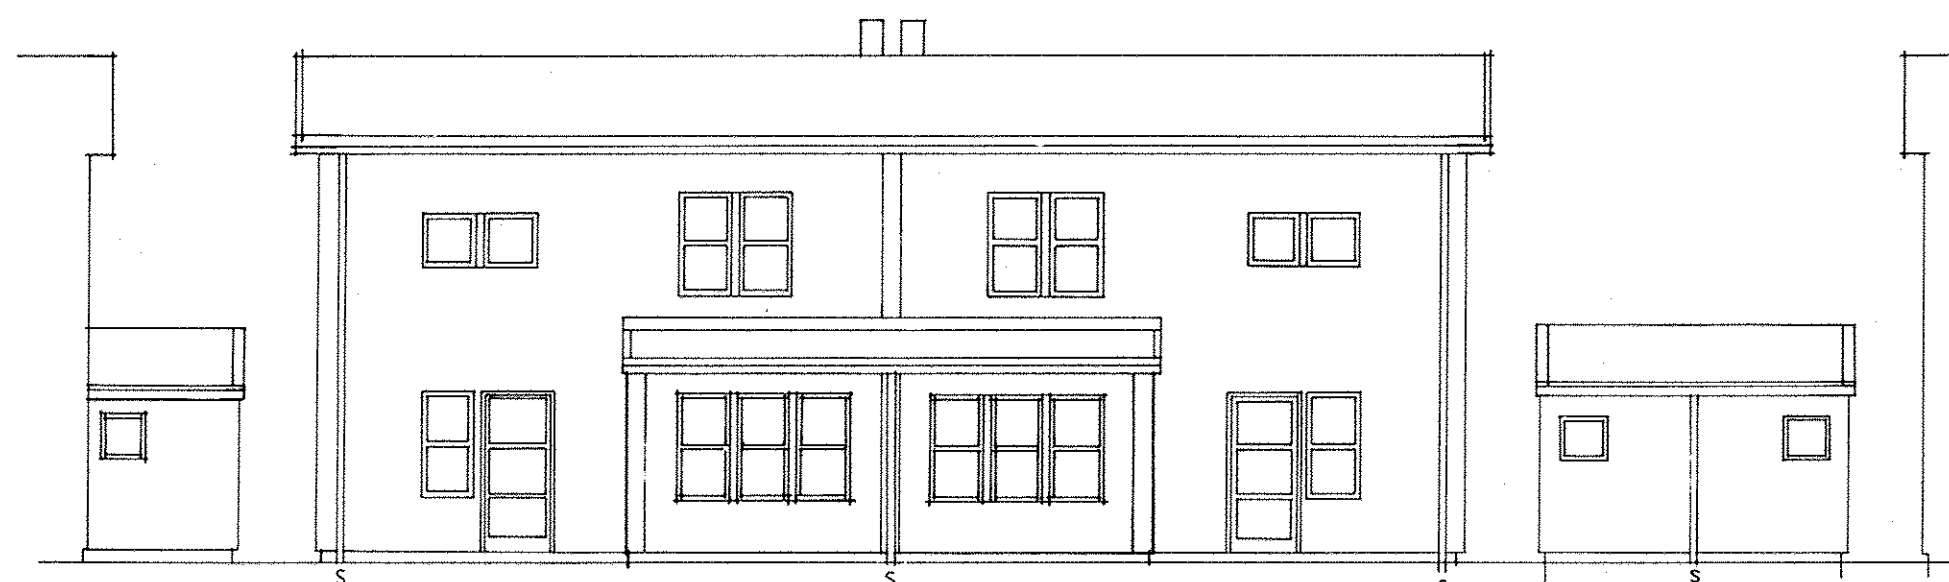

TRÄDGÅRDSFASAD

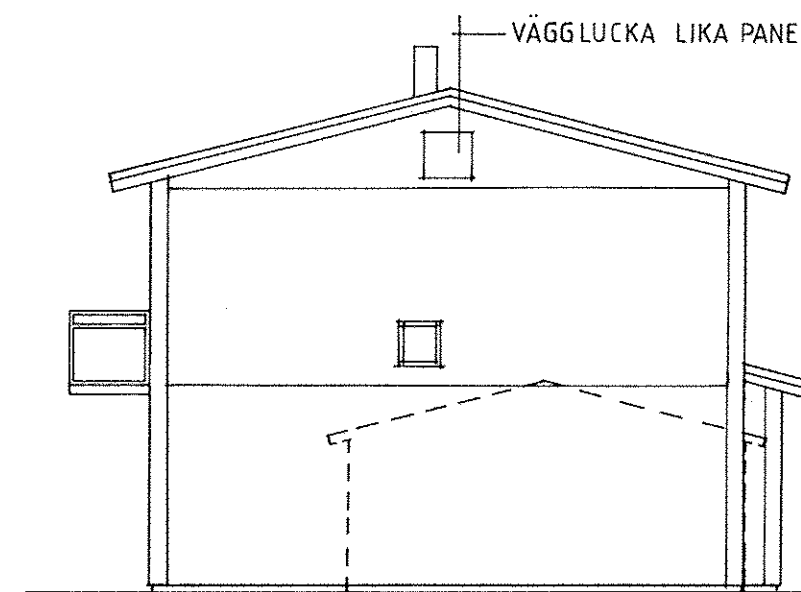

GAVEL

RITNING FÖR  
EKONOMISK PLAN

REG	ANT	REGISTRERINGEN AVSER	SIGN	DATUM
A		Matell arkitekter ab Box 237 (Storgatan 32) 751 05 UPPSALA	018-12 00 70	
K		Bjerking Ing-byrå ab Box 2008 (Tåggardegatan 3) 750 02 UPPSALA	018-11 11 00	
VVS		NBS-konsult Axel Johansson's Gata 4 754 50 UPPSALA	018-11 13 90	
E		Elrad AB Sturegatan 20 752 23 UPPSALA	018-12 00 65	
LA		Matell arkitekter ab Box 237 (Storgatan 32) 751 05 UPPSALA	018-12 00 70	
HÄNDLAGGES AV				
MN				
RISSÄNDNINGEN	GRANSKAD	ARBETSNUMMER		
M KARLSSON		147507		
UPPSALA	880415	KOD TYP POS	RITNINGNUMMER	REG
			A3: 205	

**VÄSTRA GREDELBY KNIVSTA**  
DEL AV GREDELBY 13 m.fl.  
**HSB UPPSALA**  
KUNGSÄNGSGATAN 23 • BOX 1103  
751 41 UPPSALA • 018-18 00 00

**BRF HÖGÅSEN**  
3 1/2 RK + 3 1/2 RK sp. v. BKA 106,0m<sup>2</sup> + 10m<sup>2</sup>F  
NR 71,73,77,79,81,83,175,177,181,183,...199  
PLANER SEKTION FASADER

SKALA 1:100