




BOTTENPLAN

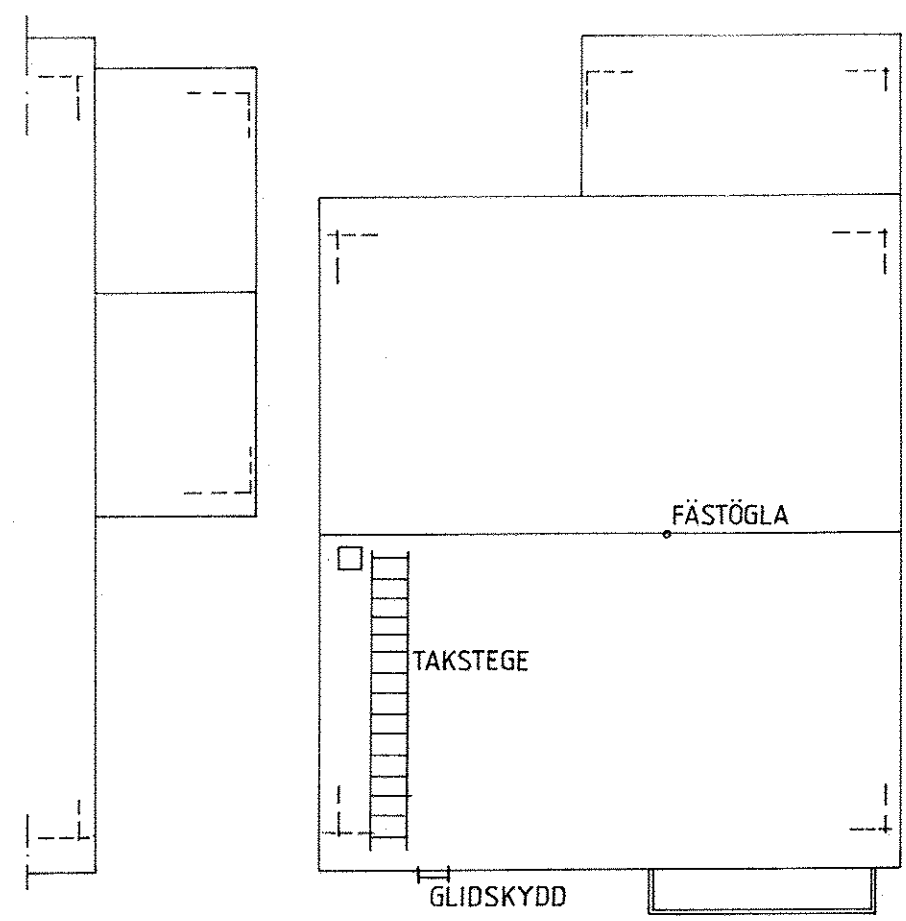


TAKPLAN

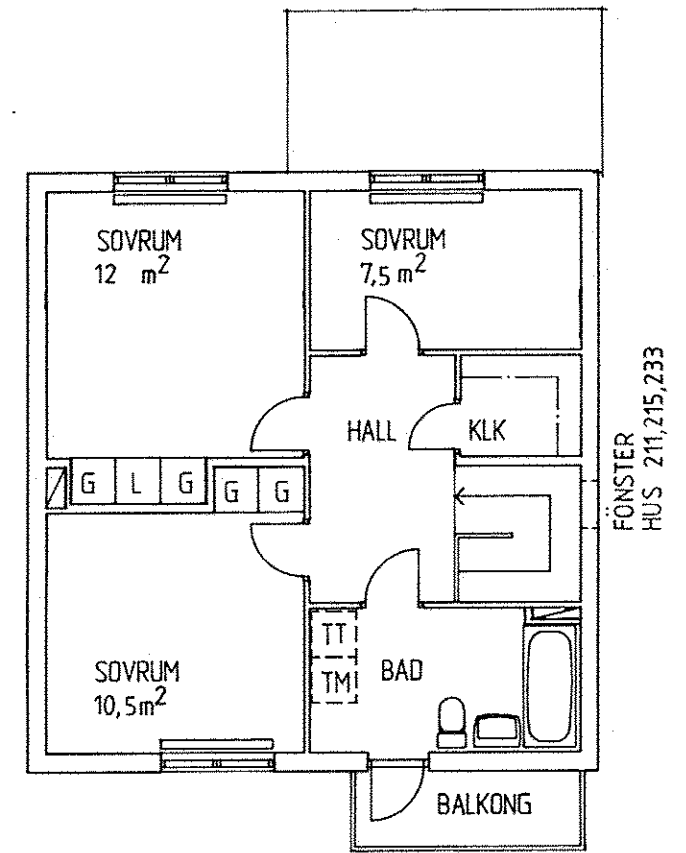


ÖVRE PLAN

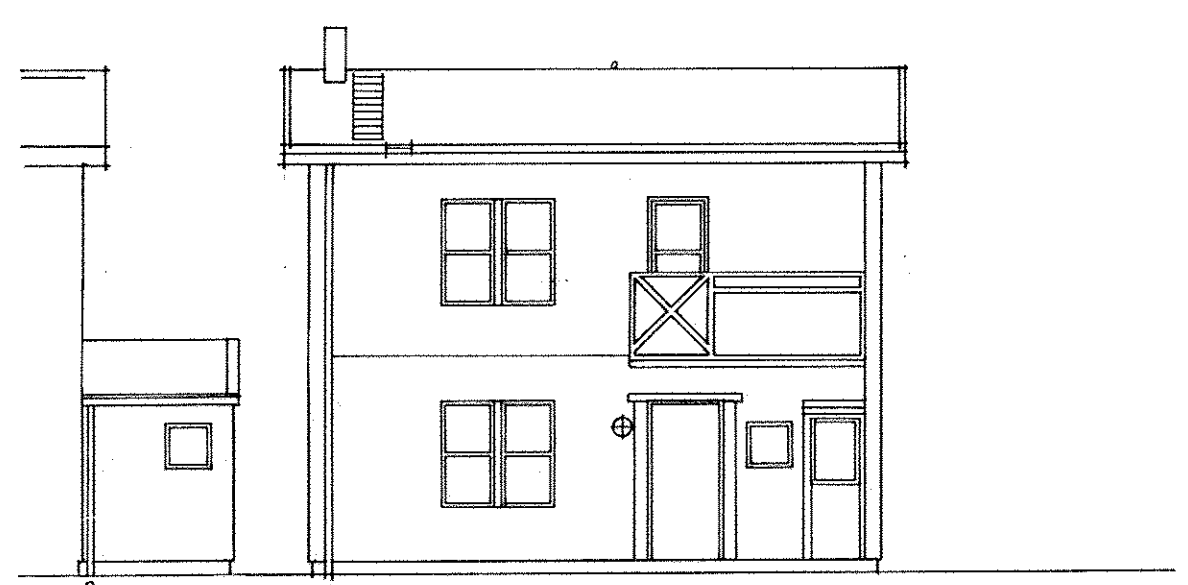


GATUFASAD

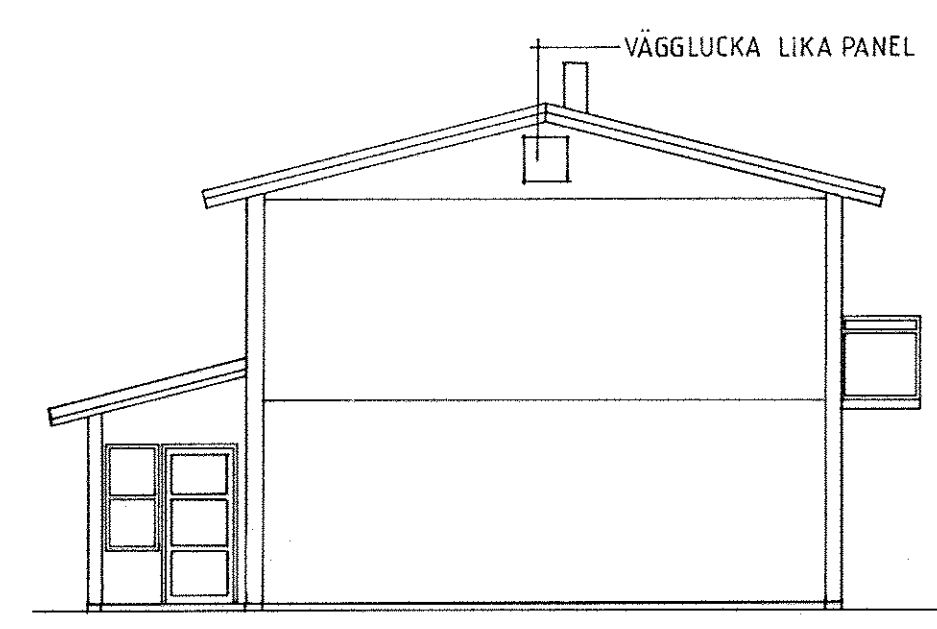


GAVEL

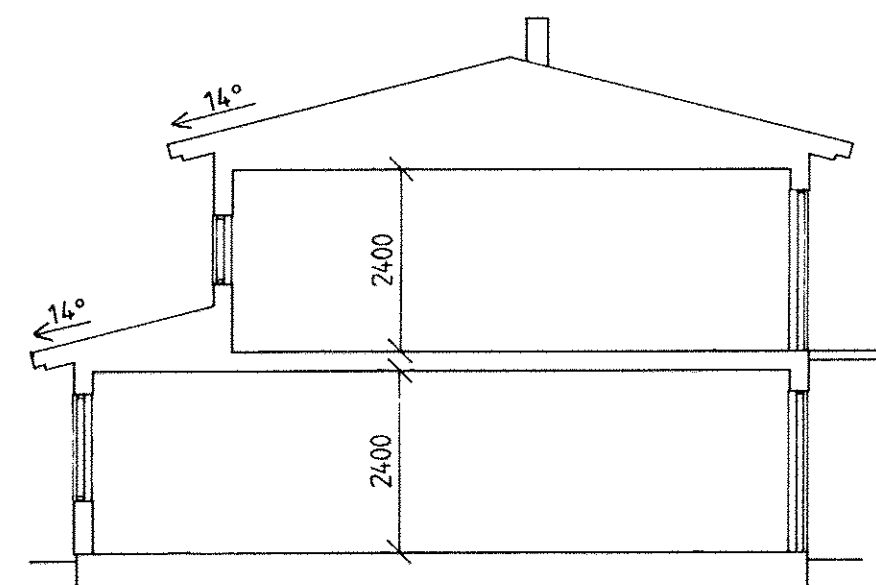

SEKTION C

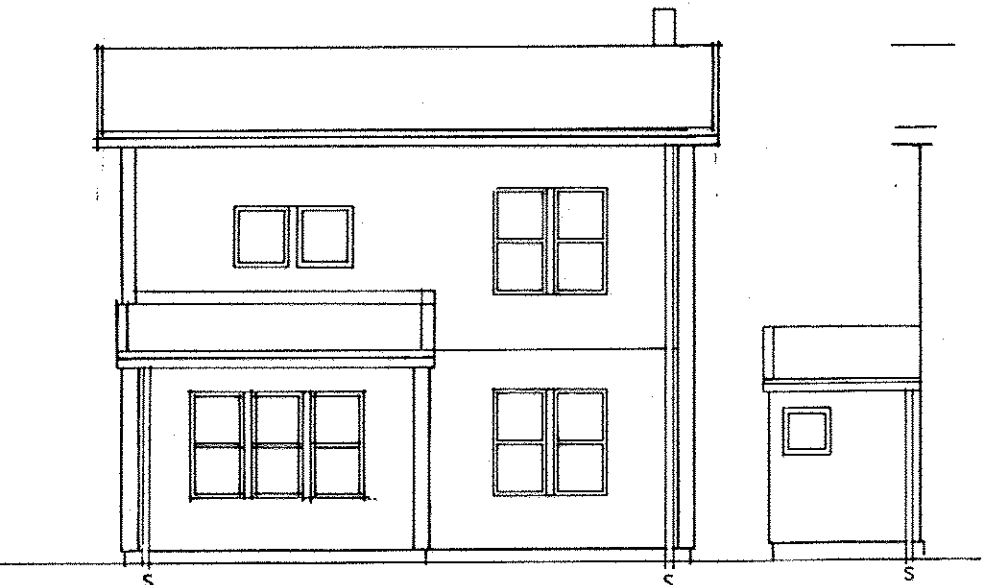

TRÄDGÅRDSFASAD

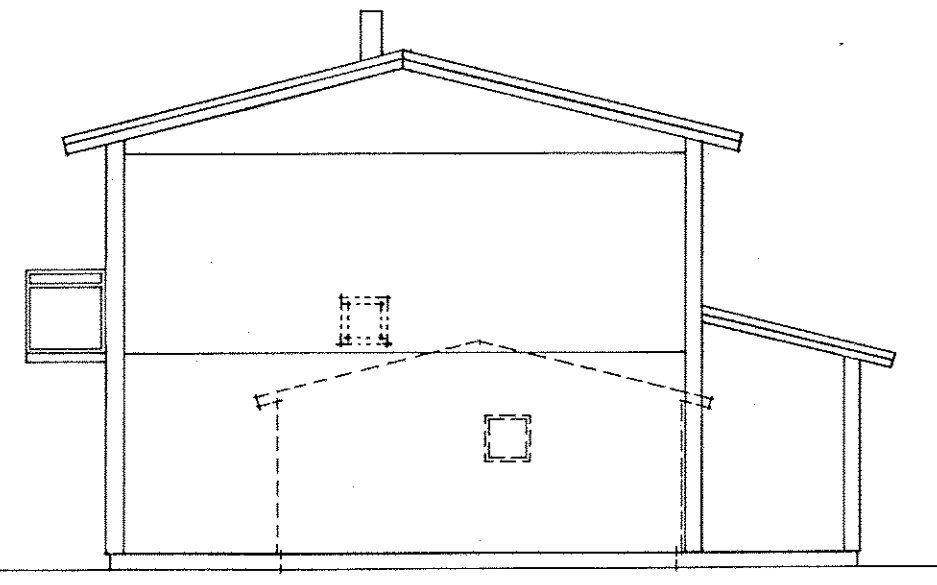

GAVEL

RITNING FÖR
EKONOMISK PLAN

REG	ANT	REGISTRERINGEN AVSER	SIGN	DATUM
A		Matell arkitekter ab Box 237 (Storgatan 32) 751 05 UPPSALA		018-12-00 70
K		Bjerkling Ing-byrå ab Box 2006 (Trädgårdsgatan 3) 750 02 UPPSALA		018-11-11 00
VVS		NBS-konsult Avel Johanssons Gata 4 754 50 UPPSALA		018-11-13 90
E		Eirad AB Sturegatan 20 752 23 UPPSALA		018-12-00 65
LA		Matell arkitekter ab Box 237 (Storgatan 32) 751 05 UPPSALA		018-12-00 70
HANDLAGGAS AV MN				
RITAD KONSTRUERAD M KARLSSON		GRANSKAD 14 75 07	ADRESSNUMMER	
UPPSALA 880415		KOD TYP POS		REG

VASTRA GREDELBY KNIVSTA
DEL AV GREDELBY 1:3 m. fl.

HSB UPPSALA
KUNGSÄNGSGATAN 23 • BOX 1103
751 41 UPPSALA • 018-18 00 00

BRF HÖGÅSEN
4 1/2 RK BRA- 112,0 m² + 10 m² F
NR 101,211,215,233,235 TOTALF 5
PLANER SEKTION FASADER

SKALA 1:100
A3:206