




BOTTEPLAN

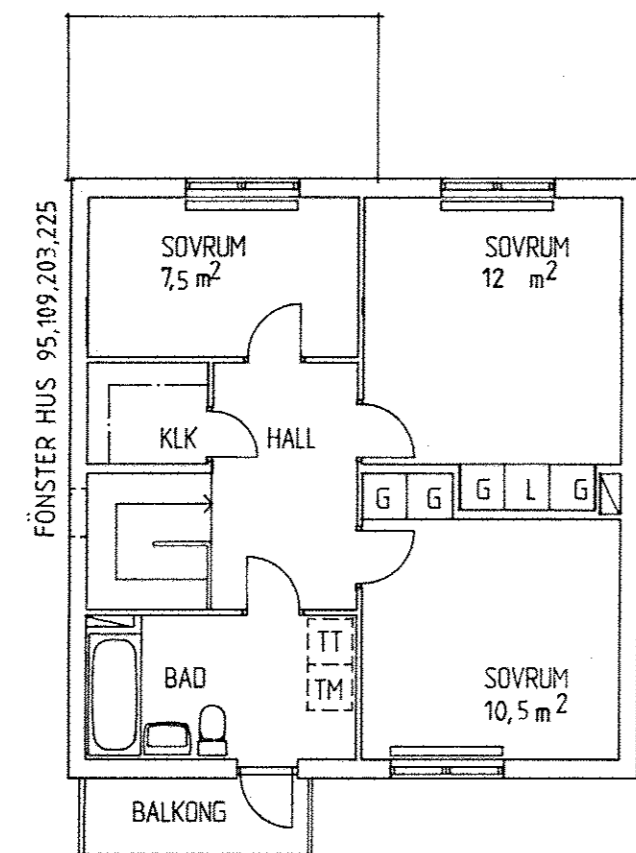


ÖVRE PLAN

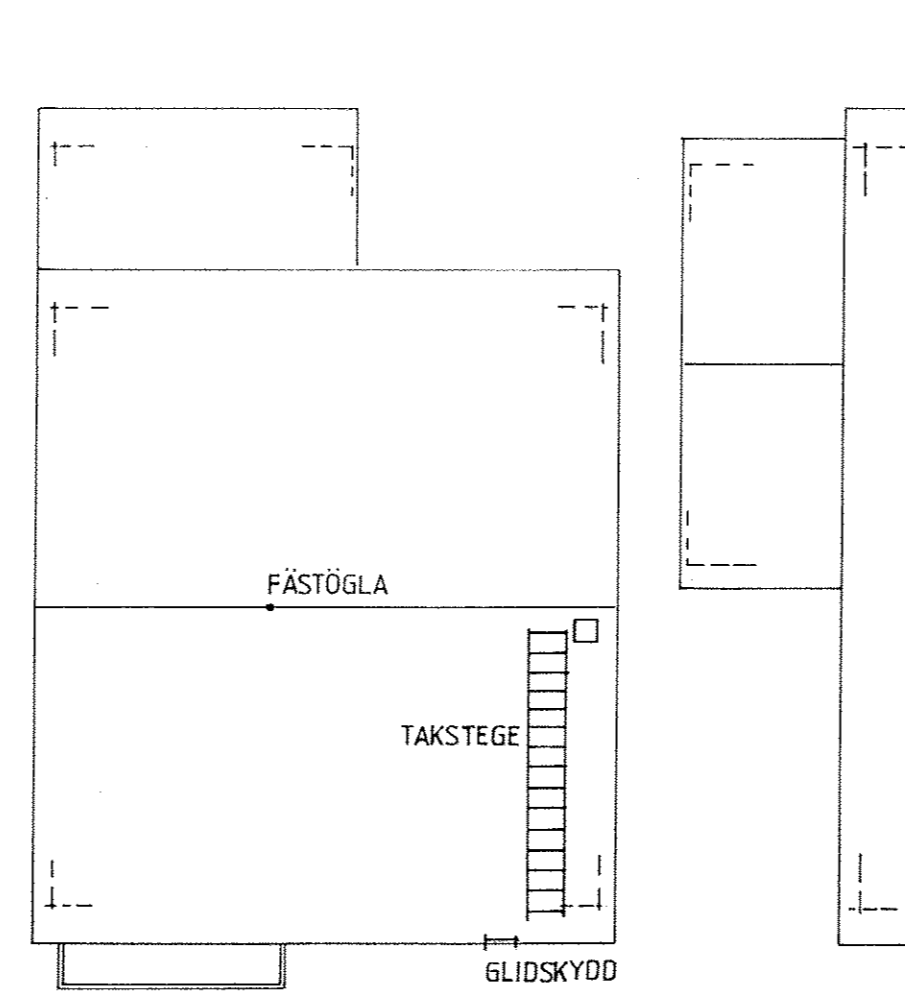


TAKPLAN

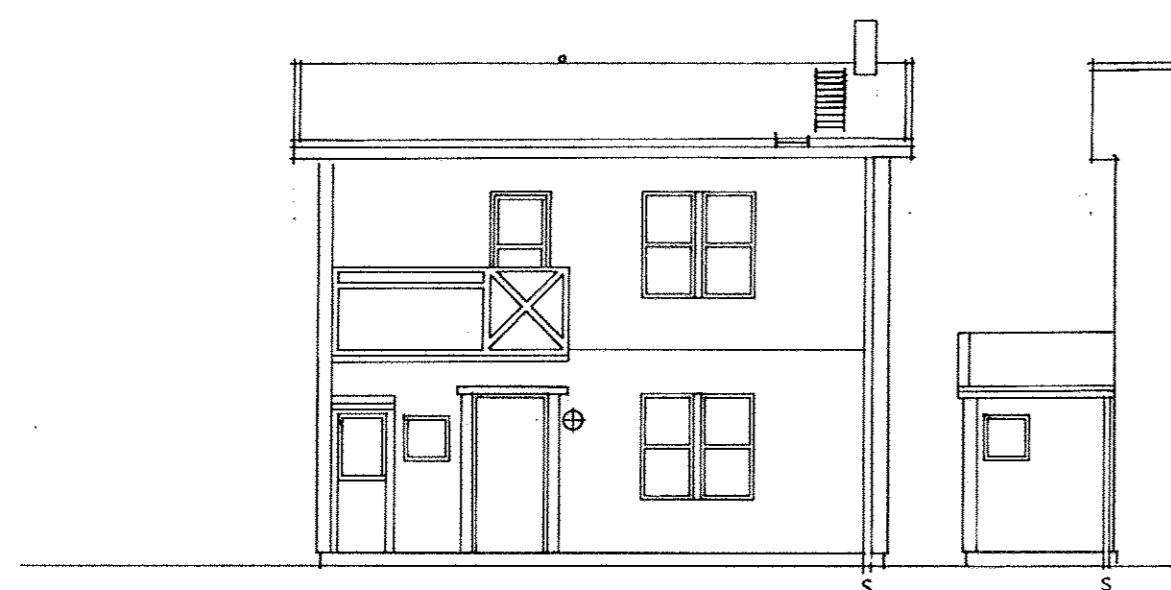


GATUFASAD

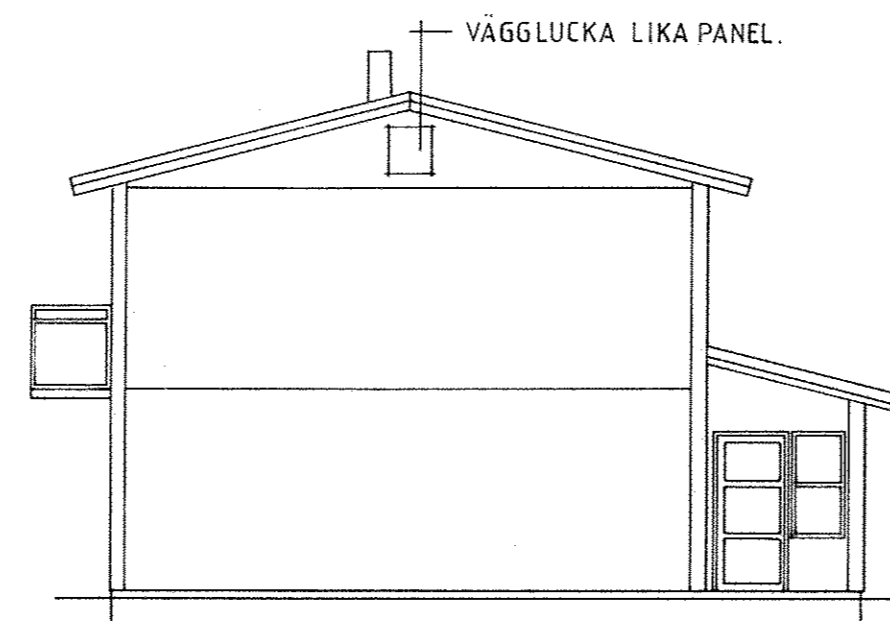


GAVEL

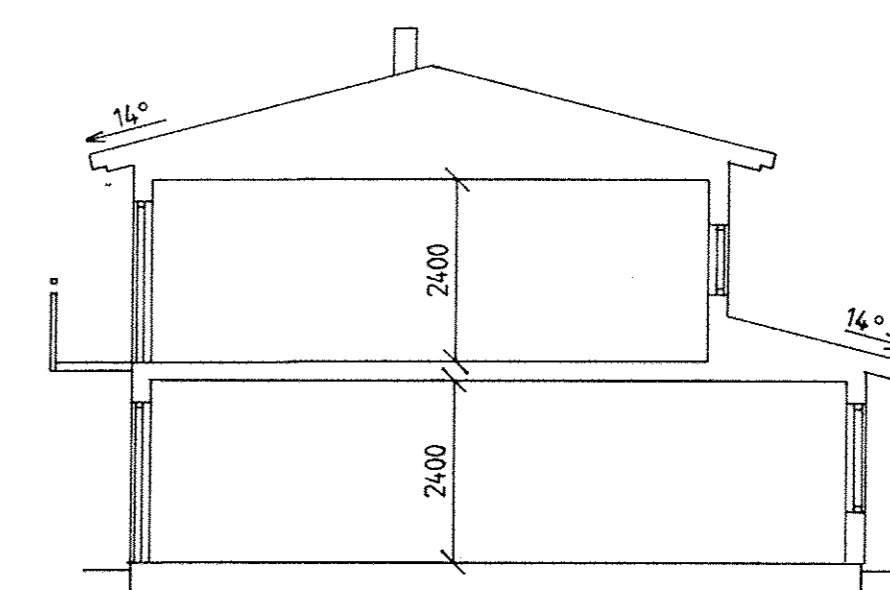

SEKTION C

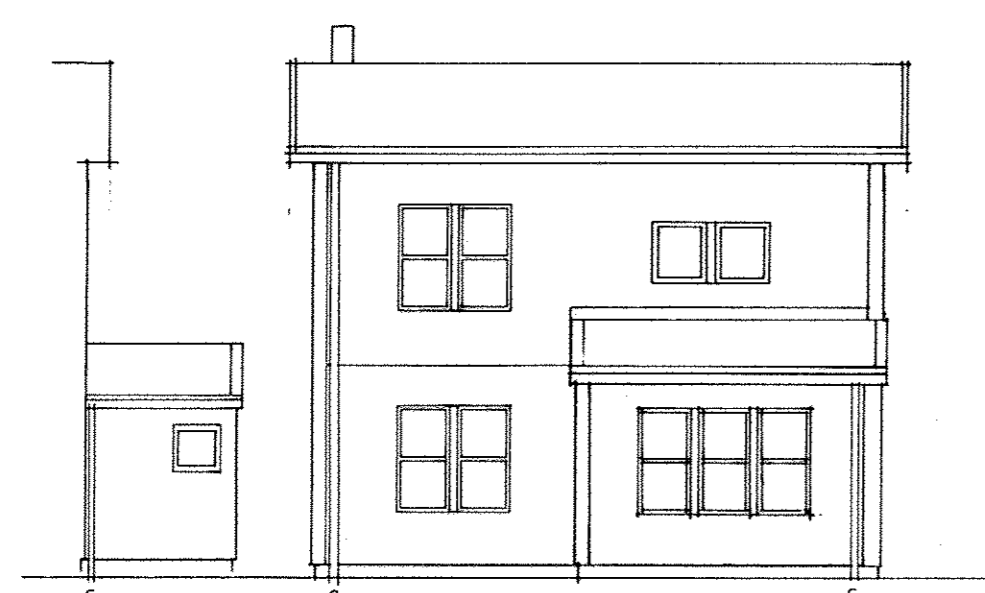

TRÄDGÅRDSFASAD

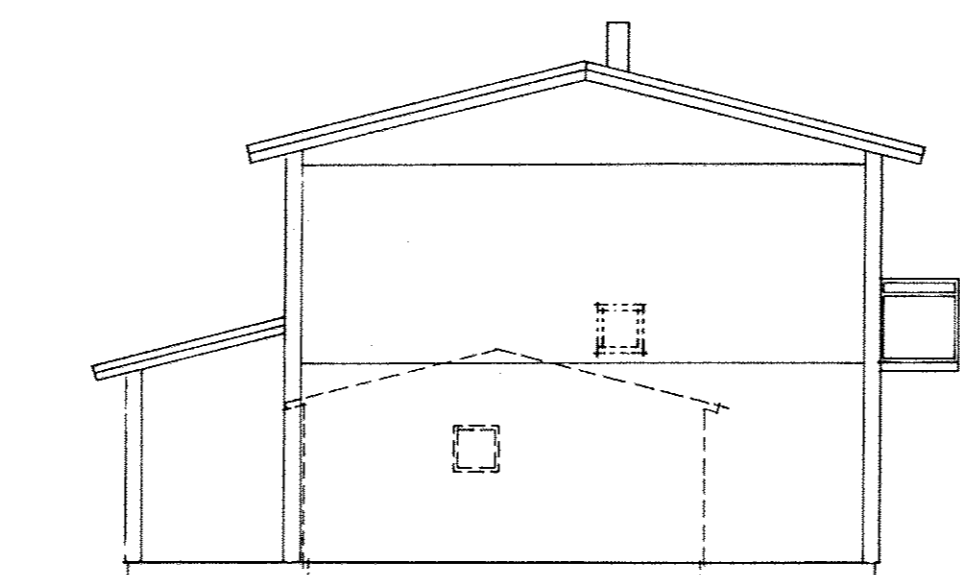

GAVEL

RITNING FÖR
EKONOMISK PLAN

REG	ANT	REGISTRERINGEN AVSER	SIGN	DATUM
		Matteli arkitekter ab Box 237 (Storgatan 32) 751 05 UPPSALA		018-12-00 70
		Bjerkling Ing-byrå ab Box 2006 (Trädgårdsgatan 3) 750 02 UPPSALA		018-11-11 00
		NBS-konsult Avel Johansson's Gata 4 754 50 UPPSALA		018-11-13 90
		Eirad AB Sturegatan 20 752 23 UPPSALA		018-12-00 65
		Matteli arkitekter ab Box 237 (Storgatan 32) 751 05 UPPSALA		018-12-00 70
HANDLAGGDES AV MN				
RITAD KONSTRUERAD M KARLSSON		GRANSKAD ARBETSNUMMER 147507		
UPPSALA 880415		KOD TYP POS	RITNINGNUMMER	REG
			A3:207	

VÄSTRA GREDELBY KNIVSTA
DEL AV GREDELBY 1:3 m.fl.
 HSB UPPSALA
KUNGSÅNGSGATAN 23 • BOX 1103
751 41 UPPSALA • C18-18 00 00

BRF HÖGÅSEN
4 1/2 RK sp.v. BRA-112,0 m² + 10 m² F
NR 95,103,109,111,113,115,117,203,205,207,209,
225,237 TOTALT 13
PLANER SEKTION FASADER SKALA 1:100