

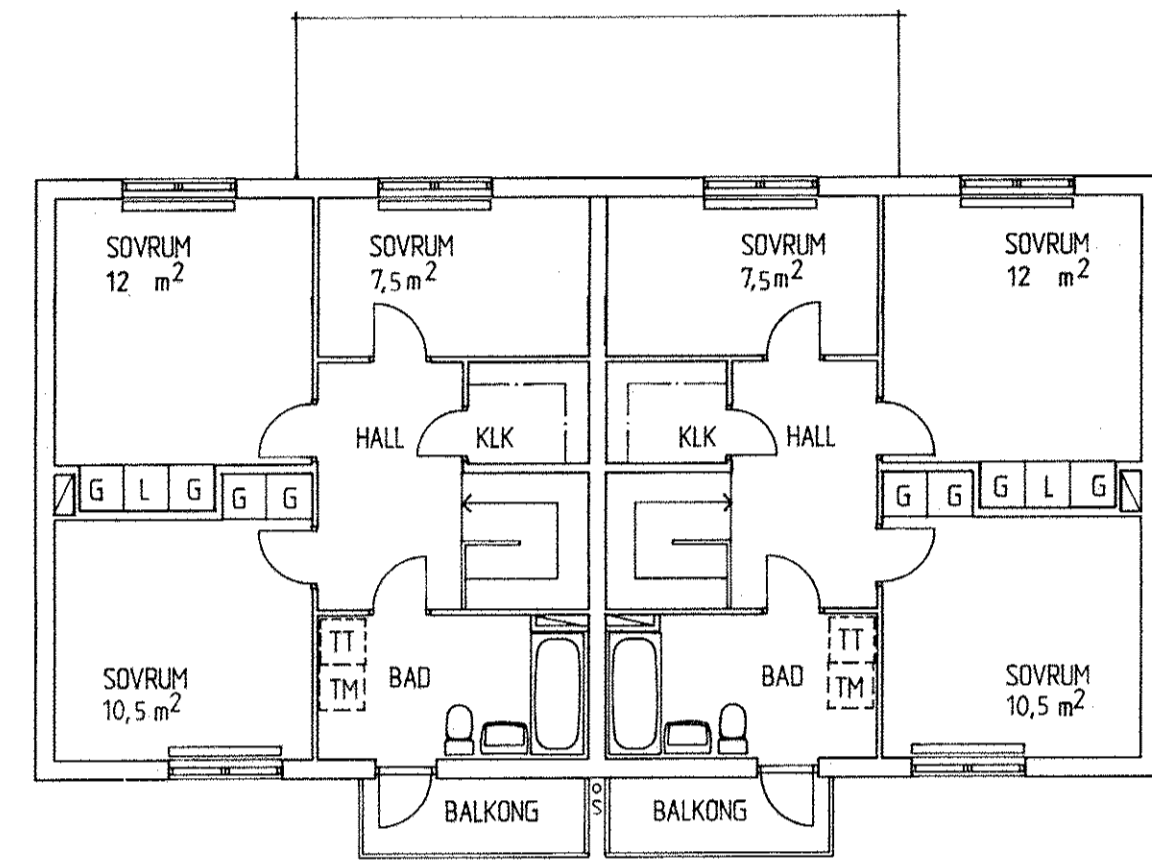



BOTTENPLAN

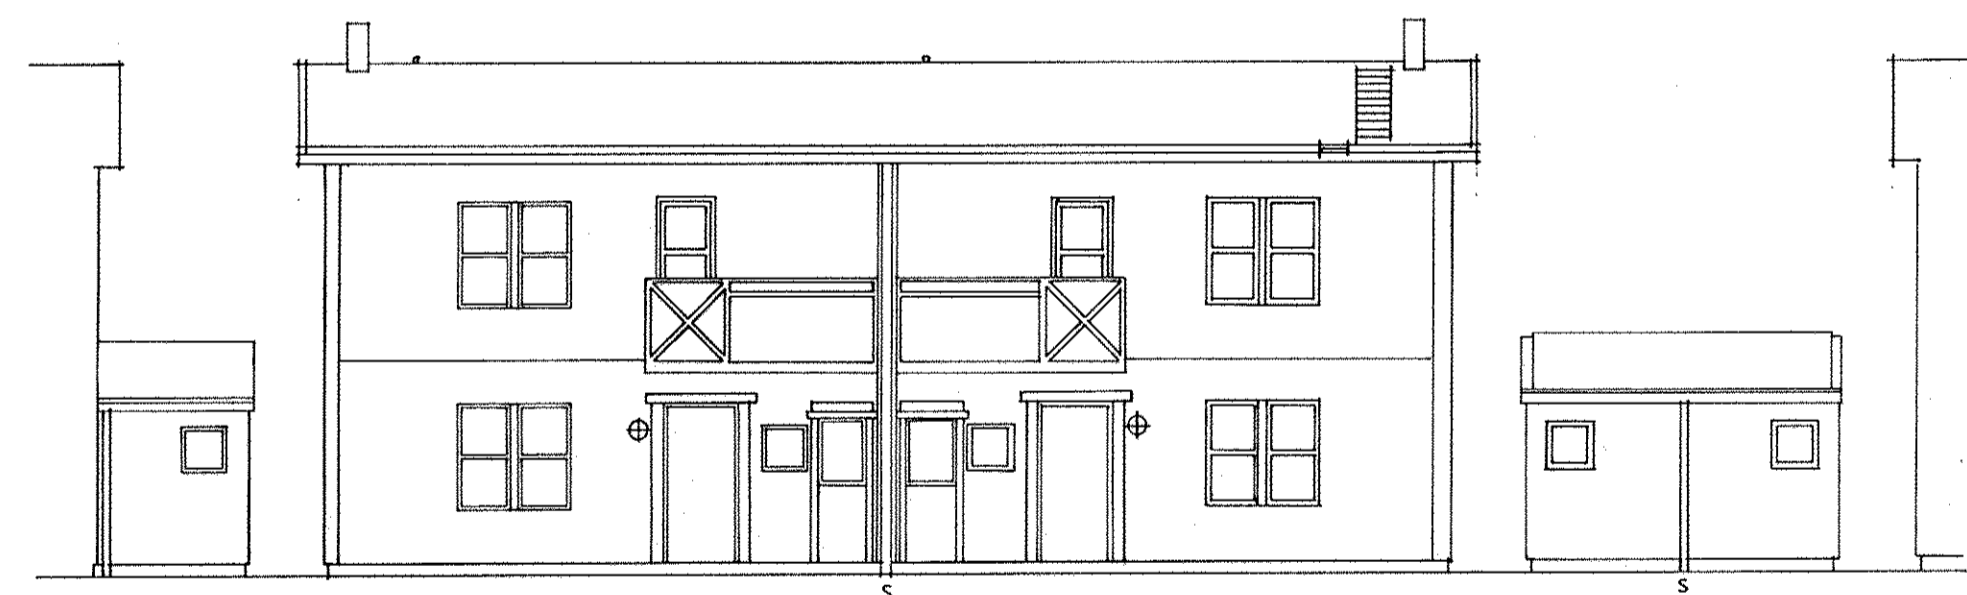


ÖVRE PLAN

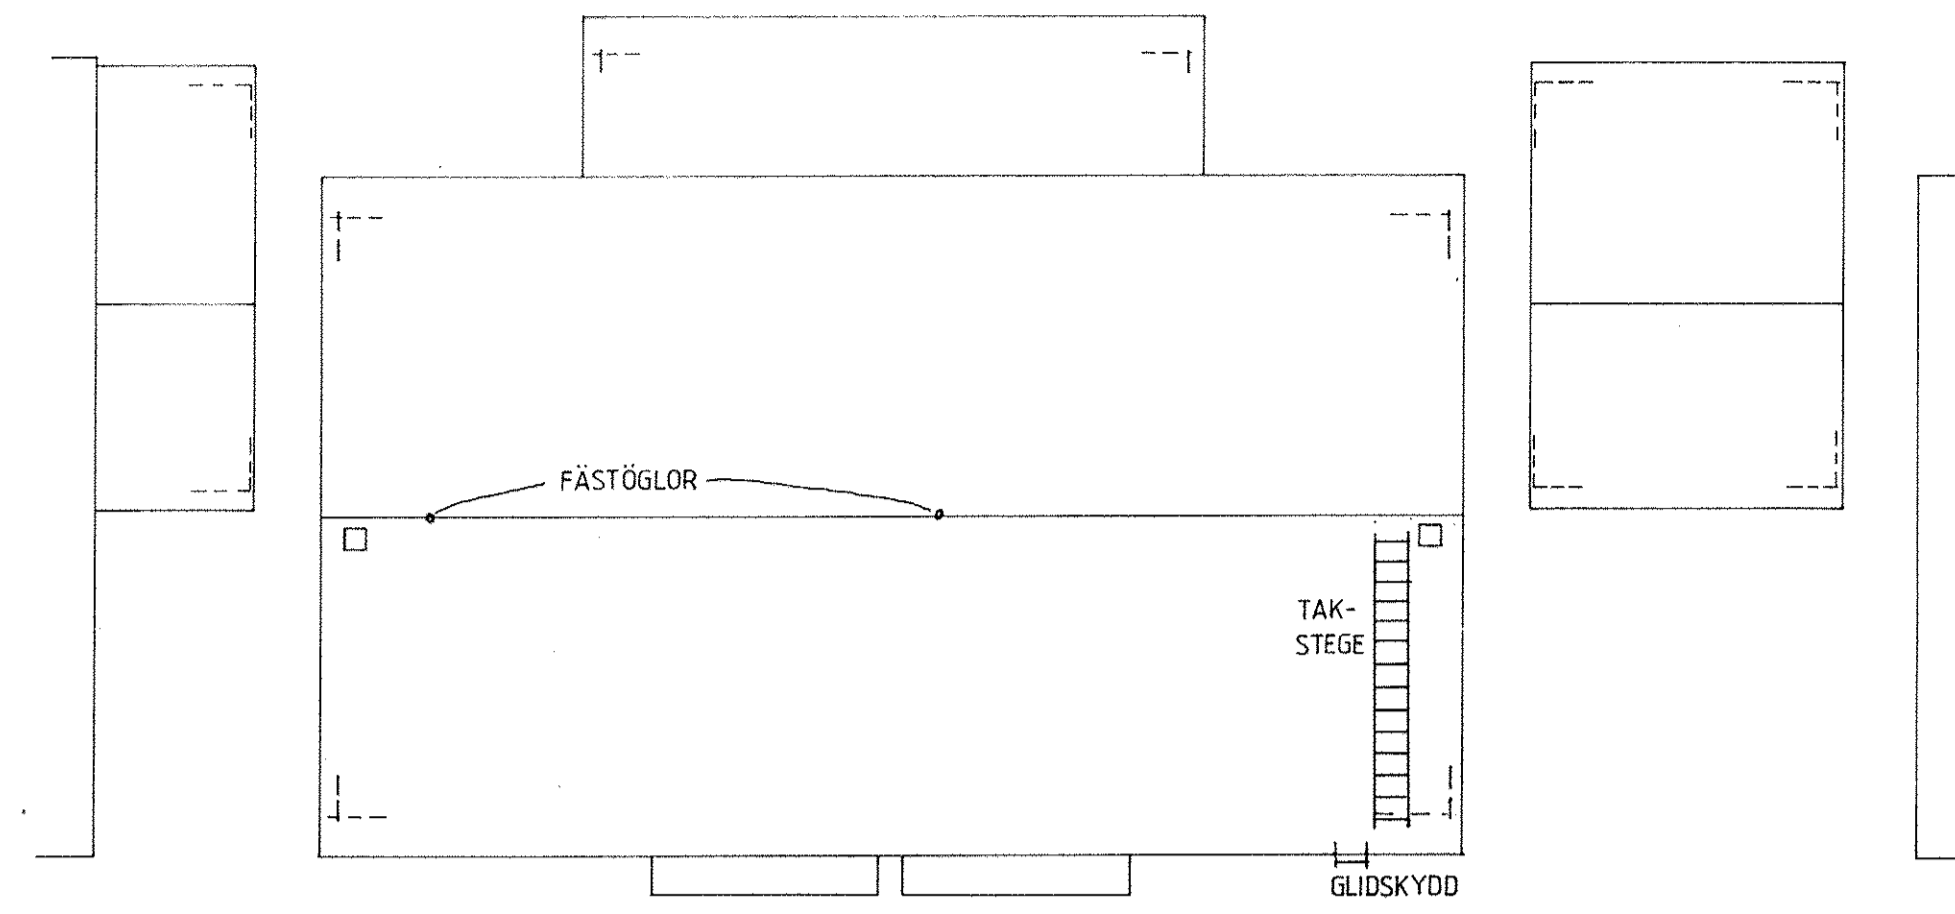


GATUFASAD

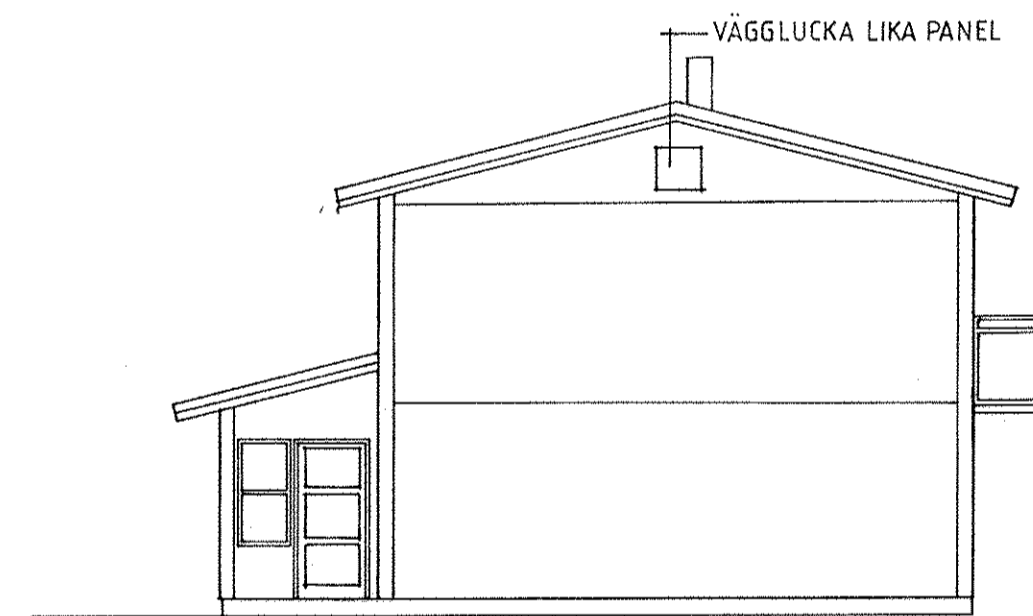


GAVEL

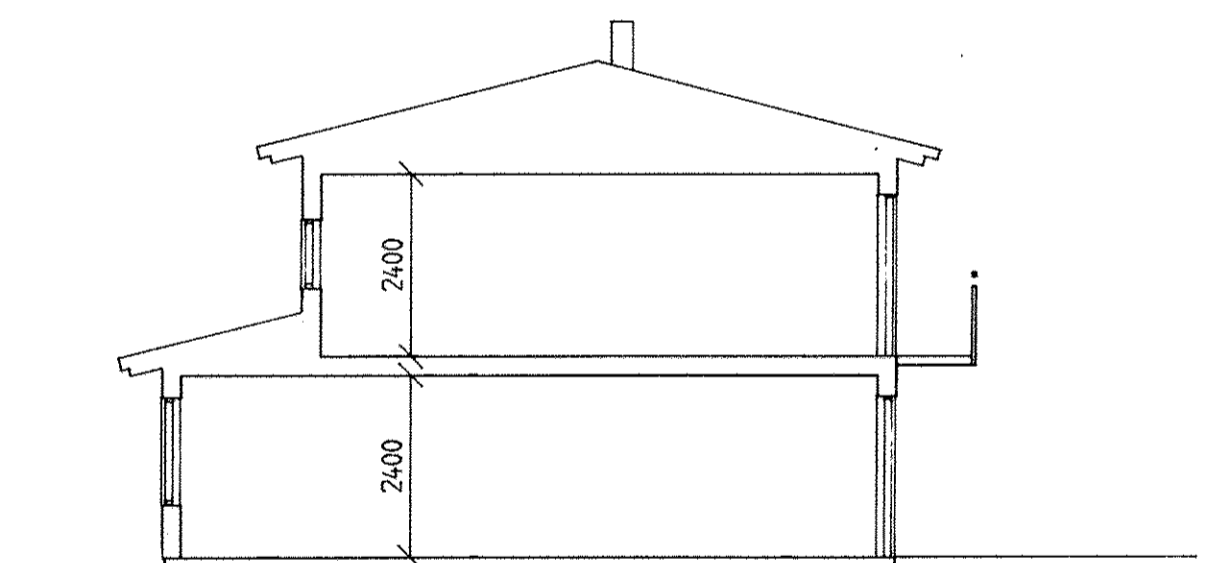

SEKTION C

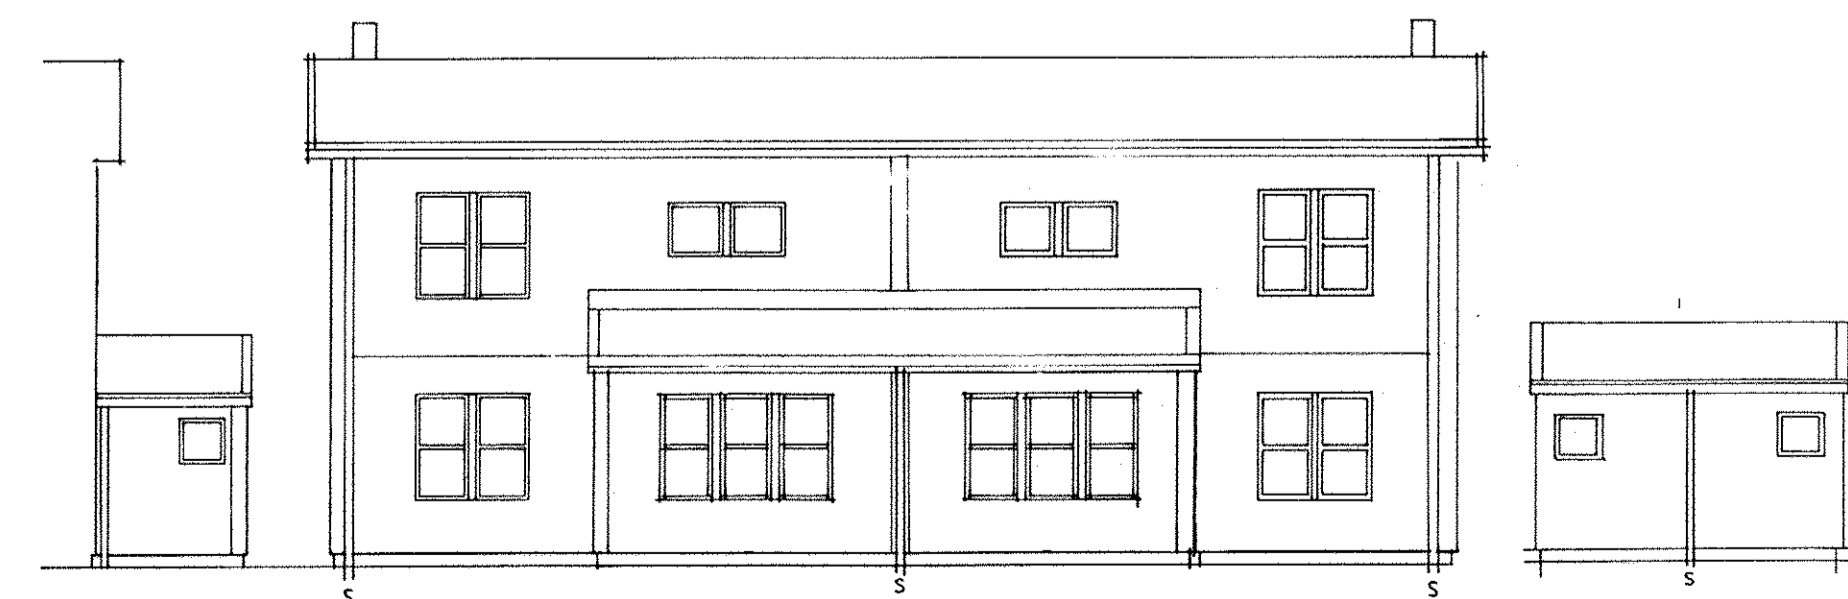

TRÄDGÅRDSFASAD

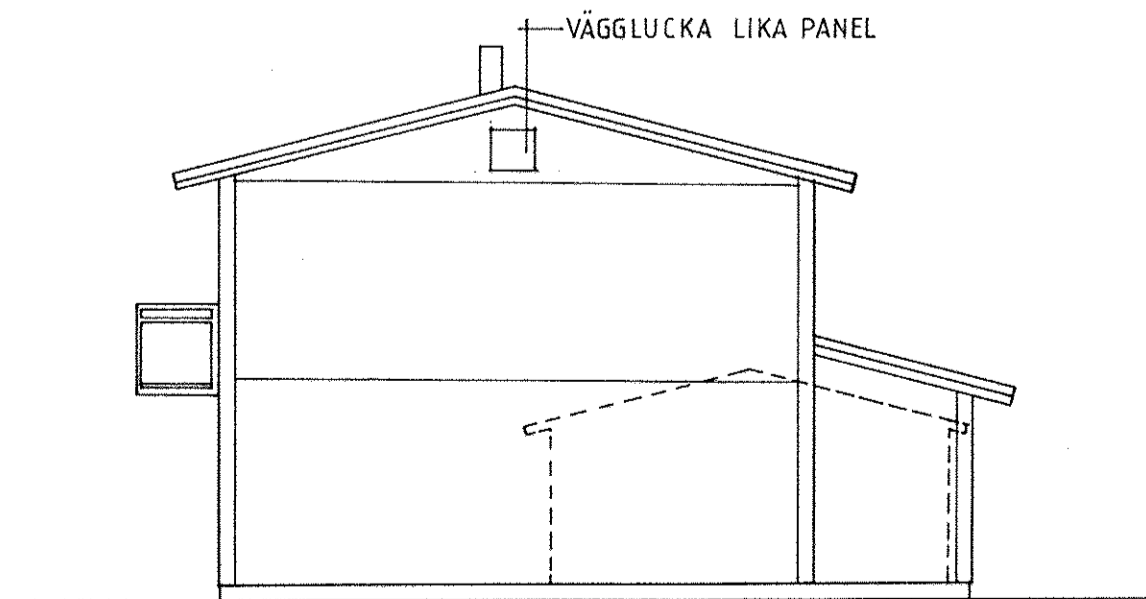

GAVEL

RITNING FÖR
EKONOMISK PLAN

| REG | ANT | REGISTRERINGEN AVSER | SIGN | DATUM |
|--|--------------------|--|--|--------------------------|
| | | Matell arkitekter ab Box 237 (Storgatan 32) 751 05 UPPSALA | | 018-12-00 70 |
| | | Bjerkling Ing-byrå ab Box 2006 (Trädgårdsgatan 3) 750 02 UPPSALA | | 018-11-11 00 |
| | | NBS-konsult Axel Johansson's Gata 4 754 50 UPPSALA | | 018-11-13 90 |
| | | Elrad AB Sturegatan 20 752 23 UPPSALA | | 018-12-00 65 |
| | | Matell arkitekter ab Box 237 (Storgatan 32) 751 05 UPPSALA | | 018-12-00 70 |
| HANDLÄGGES AV MN | | | | |
| RITAD KONSTRUERAD M KARLSSON | GRANSKAD 147507 | ARBETSNUMMER | | |
| UPPSALA | 880415 | | | |
| VÄSTRA GREDELBY KNIVSTA DEL AV GREDELBY 1:3 m. fl. | | | | |
| | | | KUNGSÅNGSGATAN 23 • BOX 1103 751 41 UPPSALA • 018-18 00 00 | |
| | | | BRF HÖGÅSEN | |
| | | | 4 1/2 RK + 4 1/2 RK s.p.v. BRA-112,0 m² + 10 m² F NR 97,99,105,107,217,219,221,223,229,231,239, 241 TOTALT 12 PLANER SEKTION FASADERSKALA 1:100 | |
| | | | KOD TYP POS | RITNINGNUMMER A3: 208 |