




PLAN

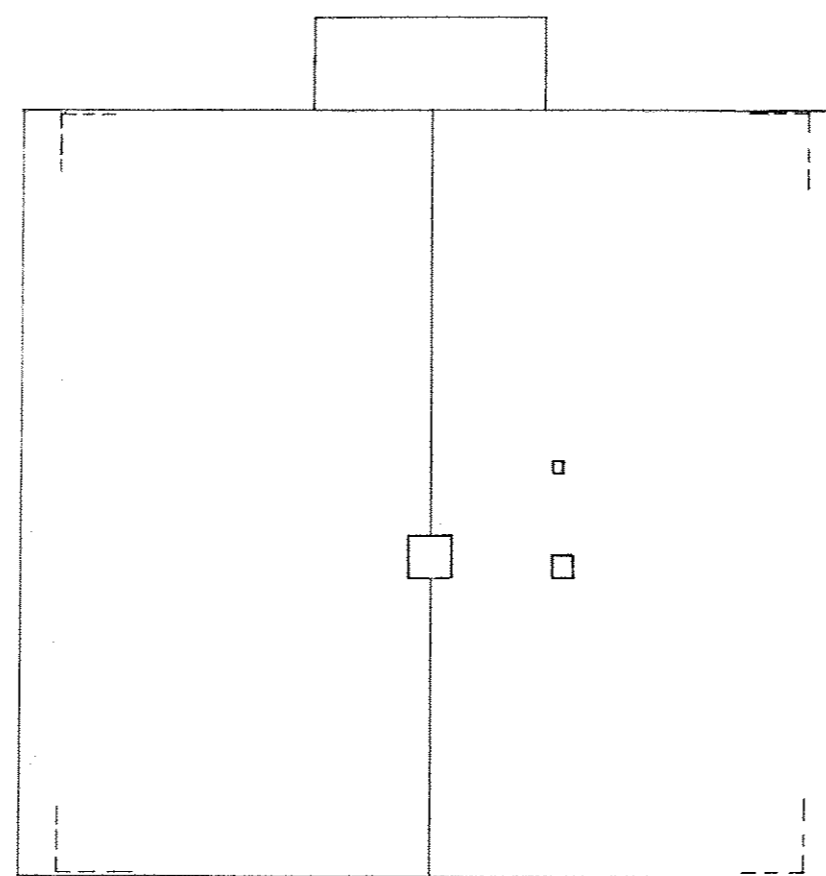


TAKPLAN

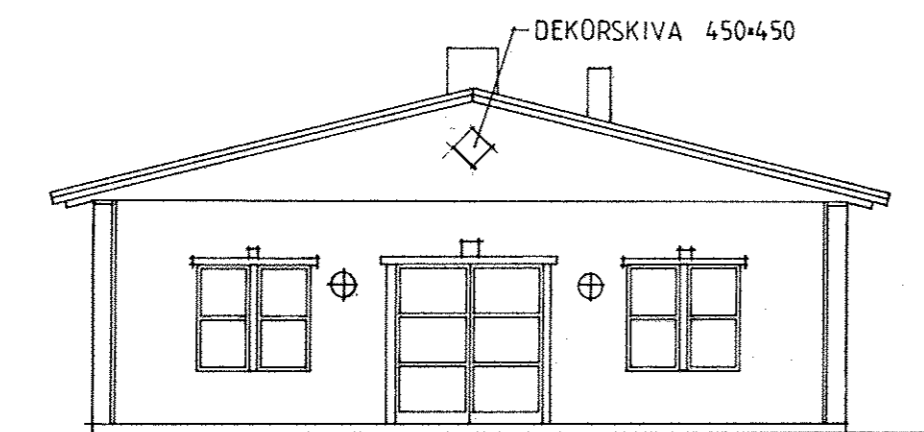


TRÄDGÅRDSFASAD

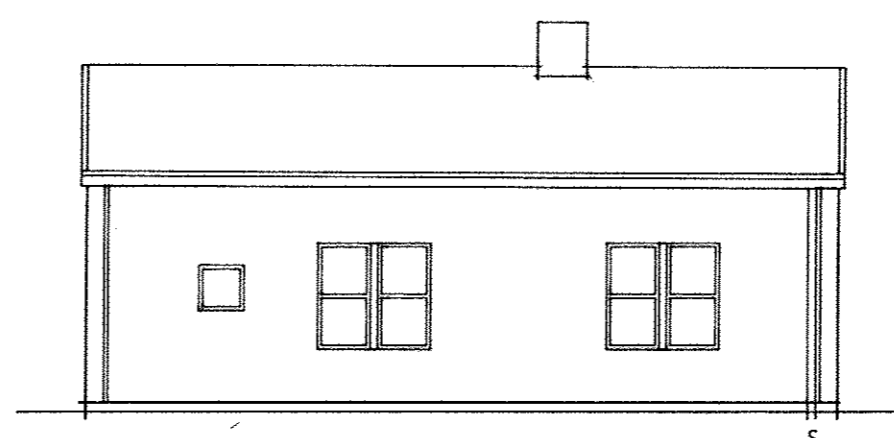


FASAD

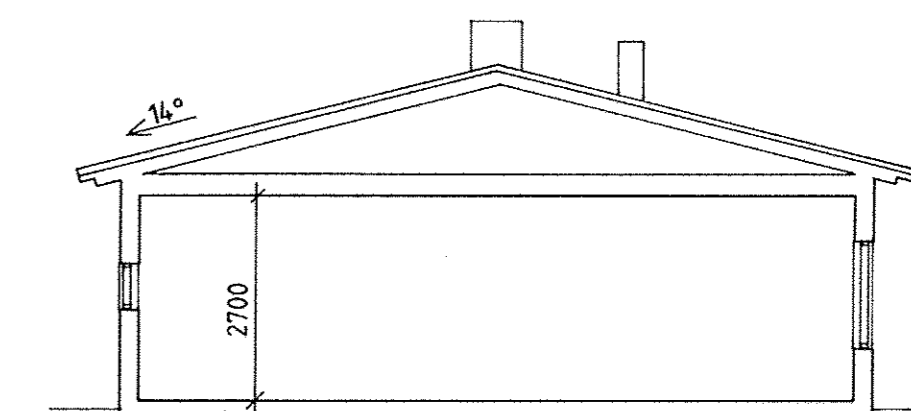

SEKTION

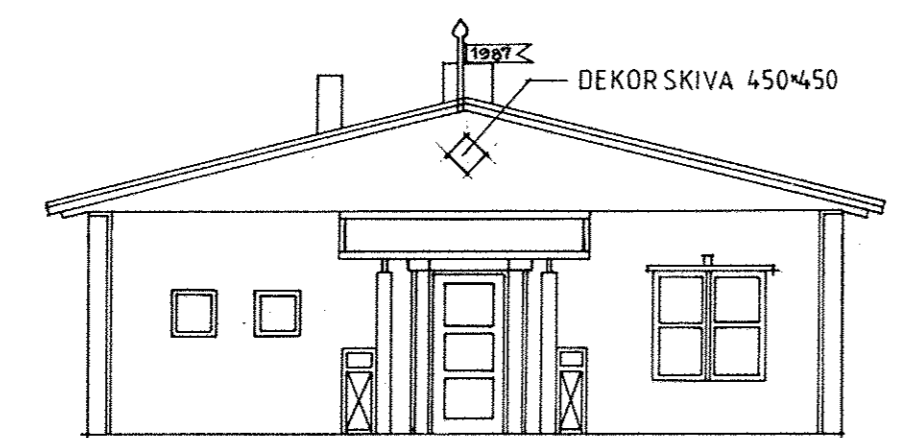

ENTREFASAD

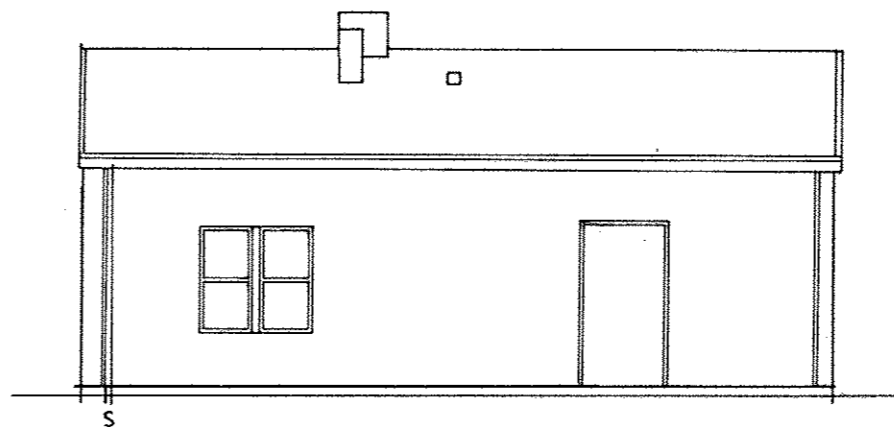

FASAD

RITNING FÖR  
EKONOMISK PLAN

REG	ANT	REGISTRERINGEN AVSER	SIGN	DATUM
A		Matell arkitekter ab Box 237 (Storgatan 32) 751 05 UPPSALA		018-12-00-70
K		Bjerkling Ing.-byrå ab Box 2006 (Trädgårdsgatan 3) 750 02 UPPSALA		018-11-11-00
VVS		NBS-konsult Axel Johanssons Gata 4 754 50 UPPSALA		018-11-13-90
E		Eirud AB Sturegatan 20 752 23 UPPSALA		018-12-00-65
LA		Matell arkitekter ab Box 237 (Storgatan 32) 751 05 UPPSALA		018-12-00-70
HANDLAGGES AV MN				
RITAD KONSTRUERAD M KARLSSON		GRANSKAD	ARBETSNUMMER 47507	
UPPSALA 880415			KOD TYP POS	RITINGSNUMMER A3:211
<b>VÄSTRA GREDELBY KNIVSTA</b> DEL AV GREDELBY 1:3 m.fl. <b>HSB UPPSALA</b> KUNGSÅNGSGATAN 23 • BOX 1103 751 41 UPPSALA • 018-18 00 00 <b>BRF HÖGÅSEN</b> KVARTERSGÅRD NR 123 BRA 82,0 m <sup>2</sup> + soprum PLANER SEKTION FASADER SKALA 1:100				