


PRINCIPSKISS: S-ANSLUTNING HUS.

- TECKENFÖRKLARING**
- BEFINTLIGA LEDNINGAR.
  - SPILLVÄTTELEDNING.
  - DRÄNVÄTTELEDNING.
  - NEDSTIGNINGSBRUNN Ø 1000.
  - DRÄNVÄTTEBRUNN Ø 400 \*.
  - TILLSYNSBRUNN Ø 400.
  - BRUNN Ø 400 \*.
  - DRÄNVÄTTEBRUNN Ø 400 \* (KUPOLSL).
  - RENSBRUNN Ø 200.
  - RENSBRÖR Ø 110 (VID HUS/V).
  - STUPBRÖRSANSL. MED STUPBRÖRSLEDN. Ø 100.
  - \* MED SANDFÄNG OCH INSATSVÄTTEVLÄS.

Granskad utan anmärkning  
 Uppsealen den 19/11 1987  
 med anmärkning  
 UPPSALA KOMMUN  
 Stadsbyggnadskontoret

**ANM.**  
 SERVISER: DIMENSION 310, 010. FÖR EXAKT LÄGE FÖR ANSLUTNING TILL INVÄNDIGT SPILLVÄTTE: SE VIS-RITNINGAR.  
 STUPBRÖRSLEDN: DIMENSION Ø 110. MINSTRÄCKNING 0,60 M. MINLUTNING: 10‰. VID KÖBSNING MED V-KULVERT FÖRLÄGGES LEDNING UNDER KULVERT (-10 M UNDER FÄRDIG MARK). LEDNING AVSLUTAS 5 CM ÖVER FÄRDIG MARK FÖR KY- OCH TV-HUS SKALL SOCKELRÖR AV GUT-JÄRN UTFÖRAS, VILKET AVSLUTAS 10 CM UNDER SOCKEL. FÖR EXAKT PLACERING AV STUPBRÖRSÄTTNING SE A-RITNINGAR.  
 ÖFR LEDNINGAR: TILLSYNSBRUNNAR ÄRE UTFÖRDA MED BEGRÄNSAD BOTTENDEL (GÖDEFYLLED) UTBYGGDAD TILL FÄRDIG MARK. BRUNNAR INGÅR I DENNA ENTREPRENAD. NEDSTIGN. BRUNNAR ÄRE FÄRDIGBYGGDA.

DEL 1

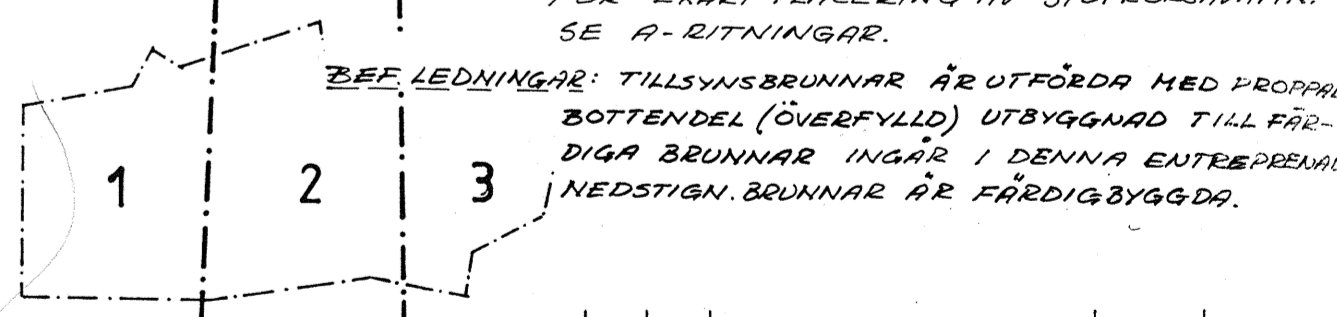

REG	ANT	REGISTRERINGEN AVSER	SIGN	DATUM
A	Mattel arkitekt ab Box 227 (Storgatan 32) 751 05 UPPSALA	018-12 00 70		
K	Björklings Ing-byrå ab Box 2005 (Itägarvägen 3) 750 02 UPPSALA	018-11 11 00		
VVS	NBS-konstult Axel Johanssonsgatan 4 754 50 UPPSALA	018-11 13 90		
E	Erkad AB Sturegatan 30 752 23 UPPSALA	018-12 00 65		
LA	Mattel arkitekt ab Box 227 (Storgatan 32) 751 05 UPPSALA	018-12 00 70		

HANDLAGGES AV  
**SUSAN PAGET**  
 RITAD KONSTRUERAD GRANSKAD ARBETSNUMMER  
 1987-10-23 14 75 01

**VÄSTRA GREDELBY KNIVSTA**  
  
 HSB UPPSALA  
 KUNGSÅNGSGATAN 23 • BOX 1103  
 751 41 UPPSALA • 018-18 00 00

DEL 1:1  
 11 04  
 SKALA 1:200  
 RITINGSNUMMER VA-1