



TVÄTTSTUGA

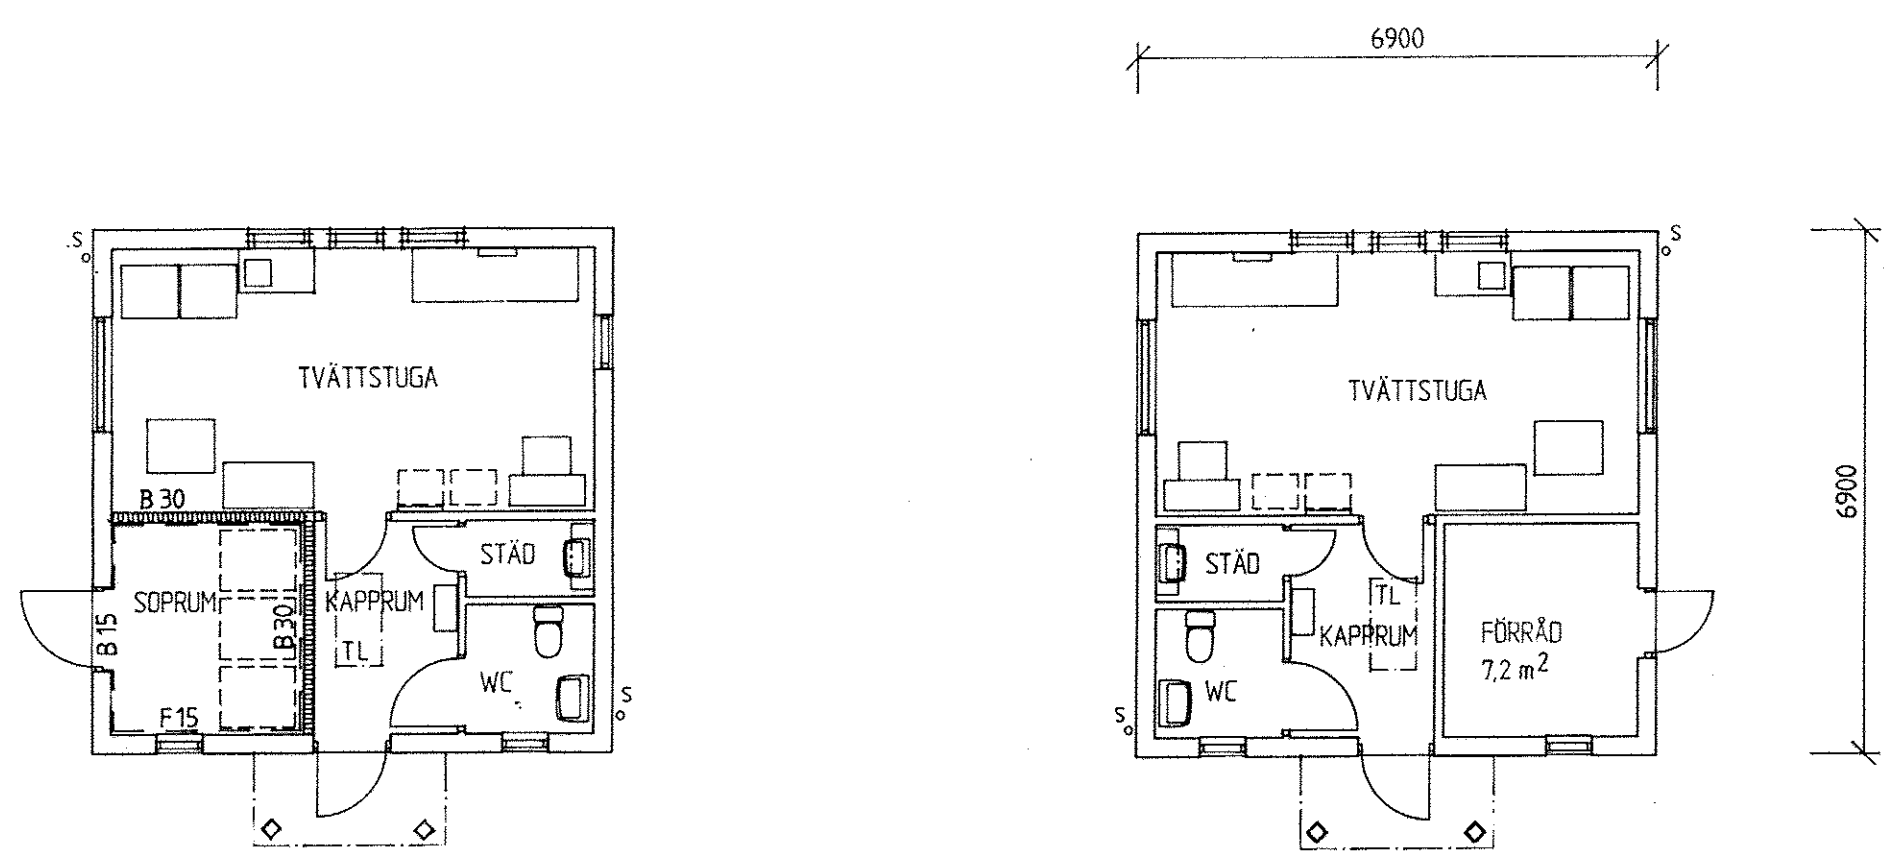


NR 227 PLAN 33,0 m² BRA + soprum


NR 171 PLAN 33,0 m² BRA + förråd

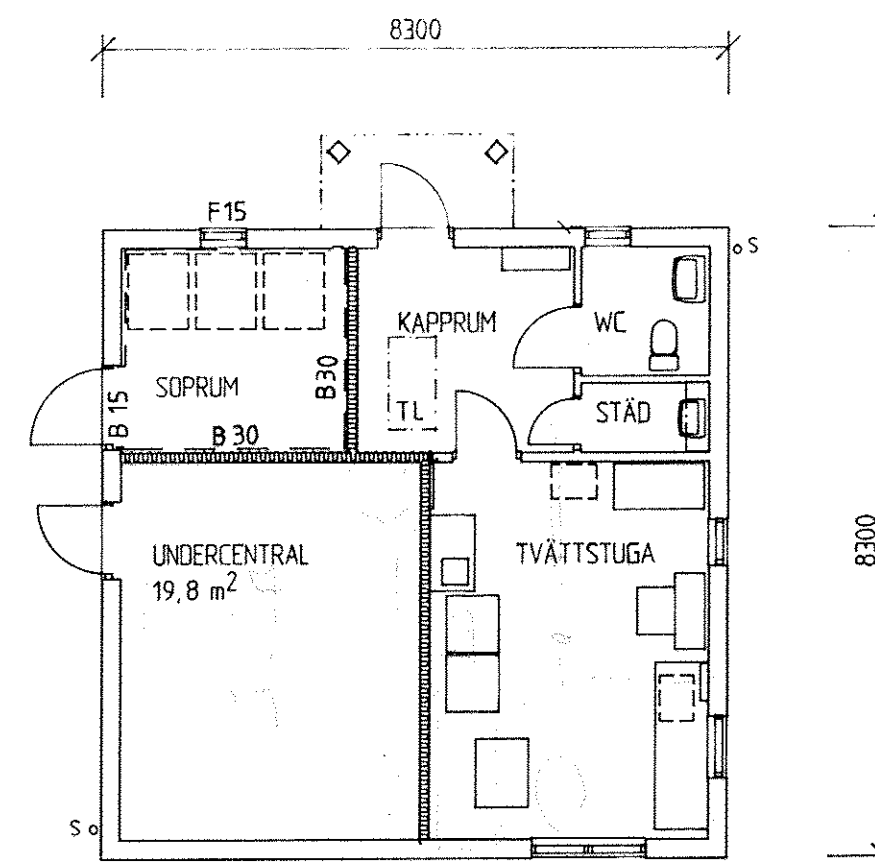


NR 213 PLAN 31,5 m² BRA + soprum, undercentral

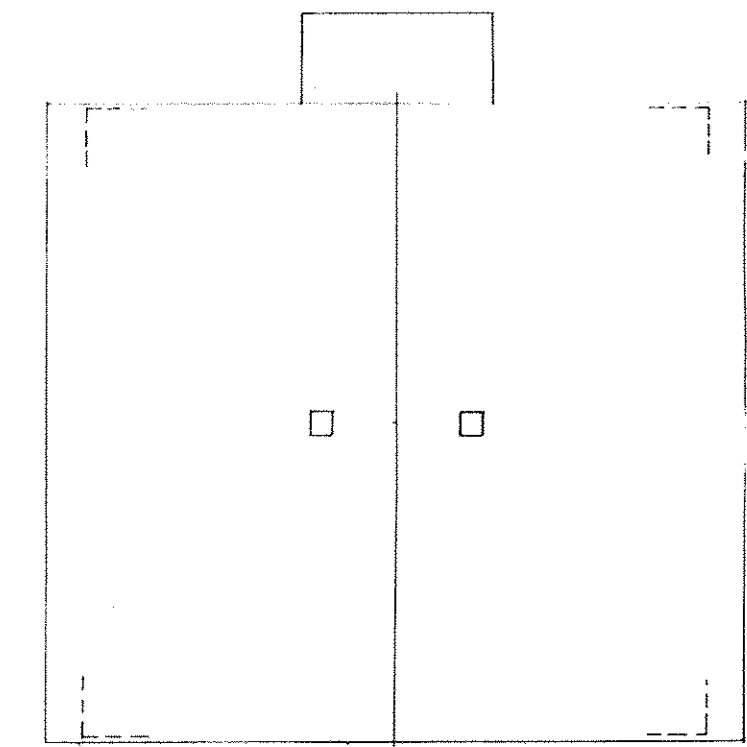


TAKPLAN

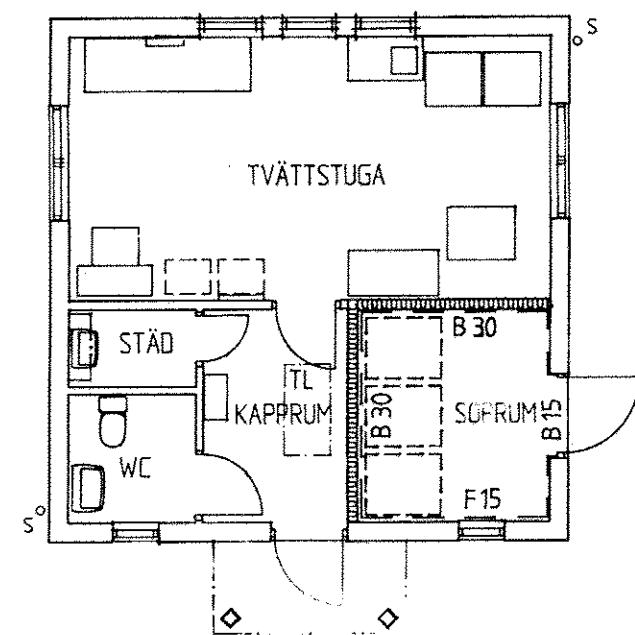


NR 141 PLAN 33,0 m² BRA + soprum

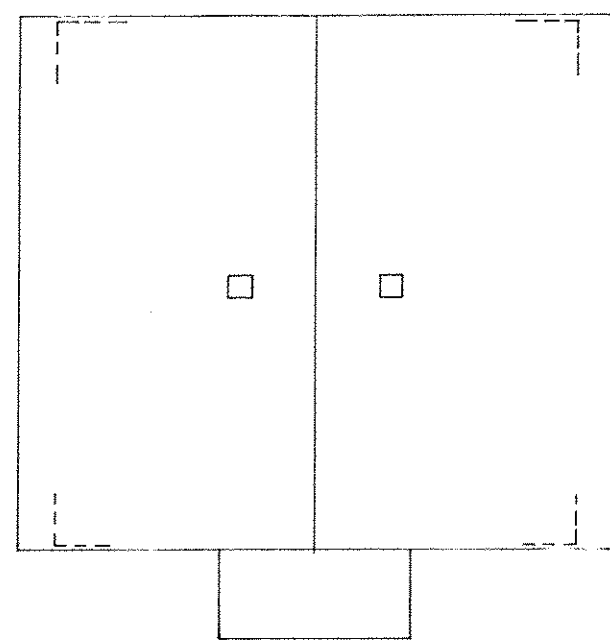


TAKPLAN

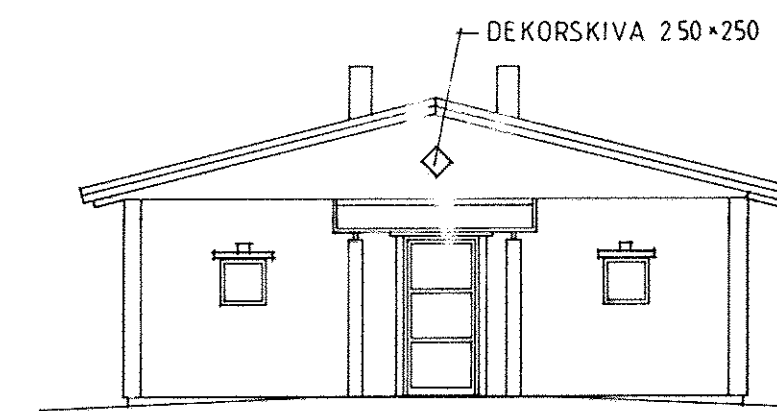


ENTREFASAD

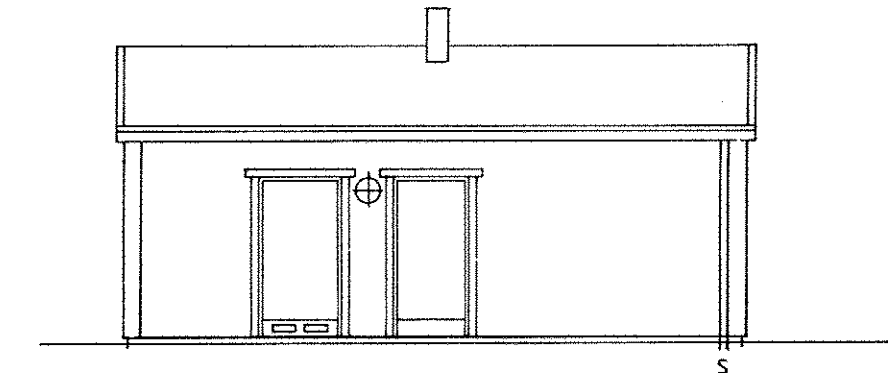


FASAD

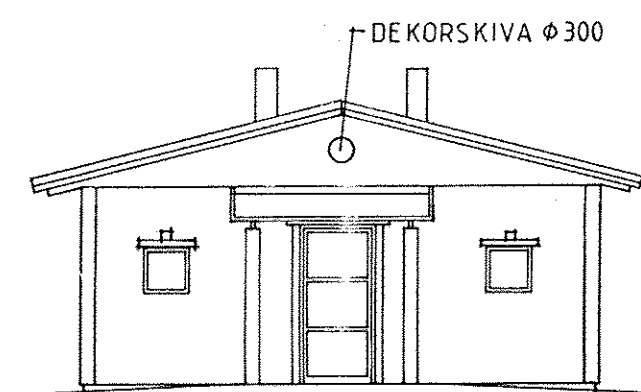


ENTREFASAD TV 3

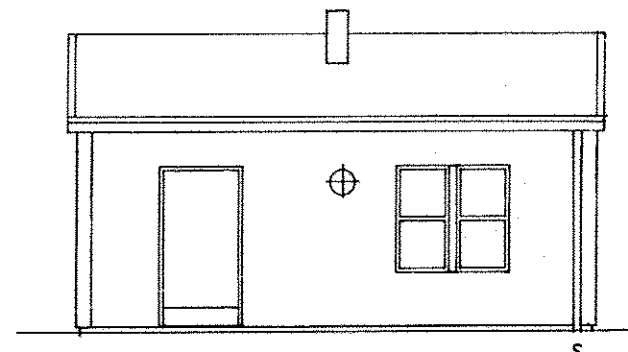


FASAD

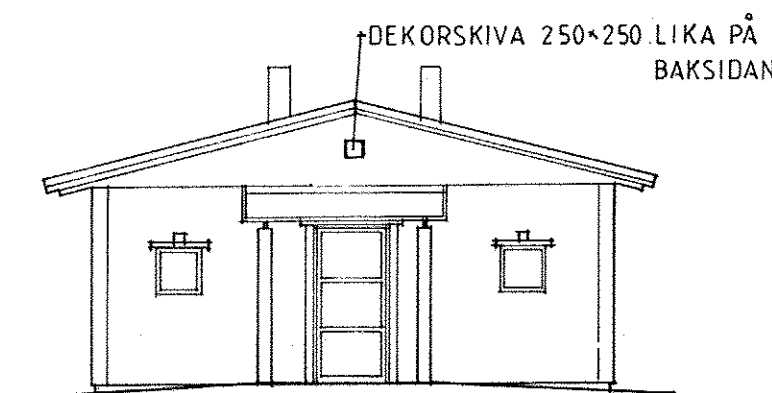


ENTREFASAD TV 4

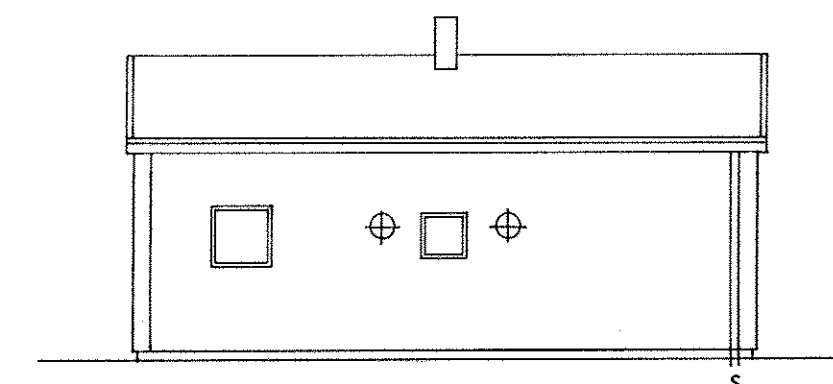


FASAD

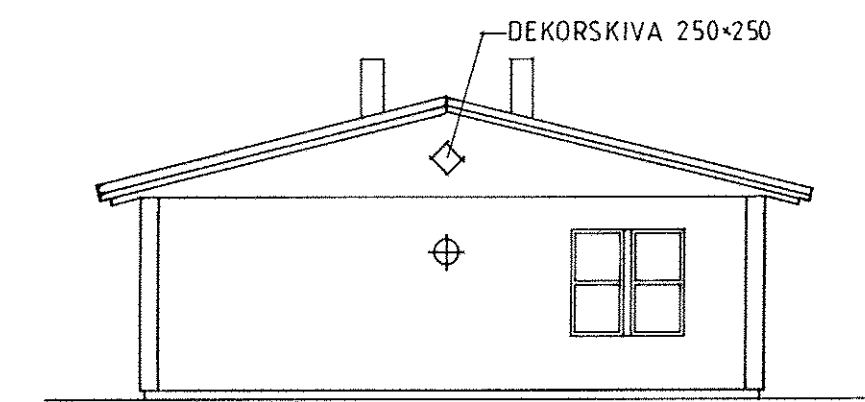


FASAD

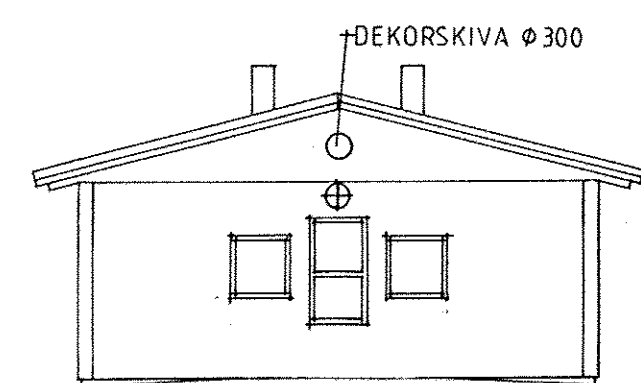


FASAD

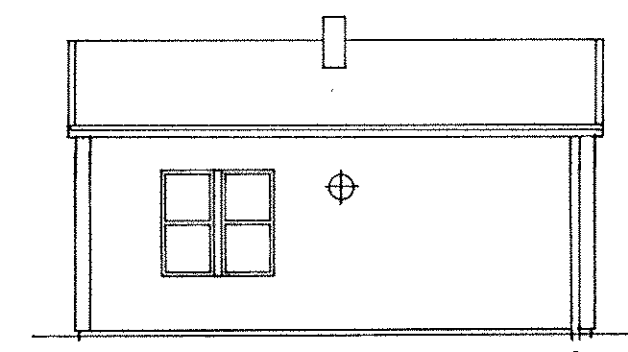


FASAD

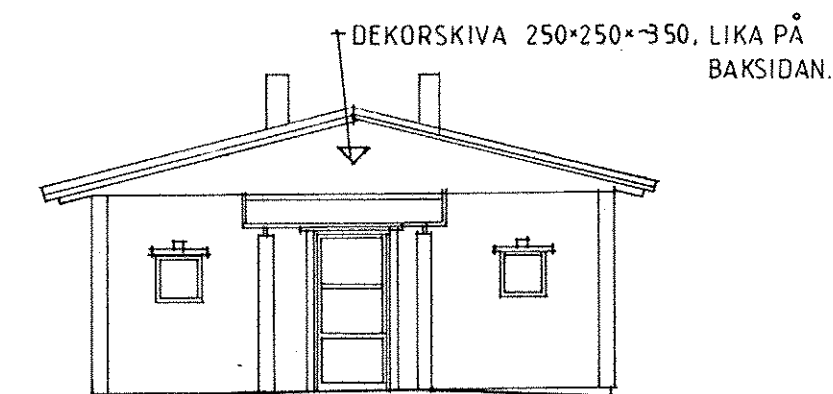


ENTREFASAD TV 5

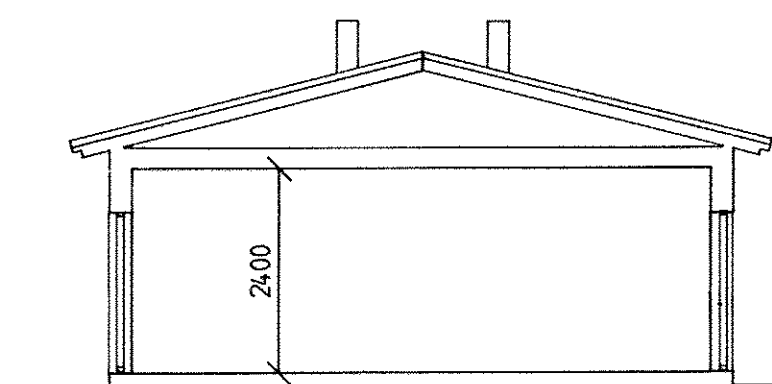

SEKTION

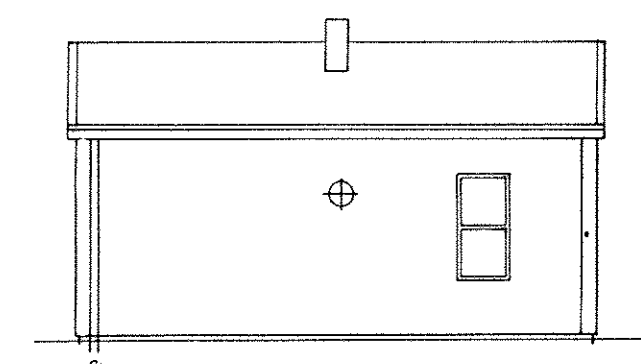

FASAD TV 3

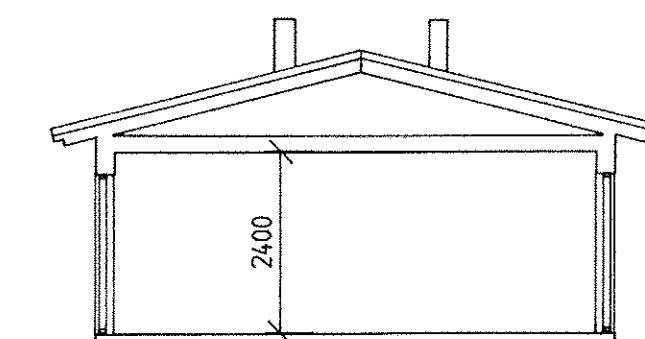

SEKTION

RITNING FÖR
EKONOMISK PLAN

REC	ANT	REGISTRERINGEN AVSER	SIGN	DATUM
LA		Matell arkitekter ab Box 237 (Storgatan 32) 751 05 UPPSALA		018-12-00 70
K		Bjerkling Ing-byrå ab Box 2005 (Tidögårdsgatan 3) 750 02 UPPSALA		018-11-11 00
VVS		NBS-konsult Axel Johansson Gata 4 754 50 UPPSALA		018-11-13 90
E		Eliad AB Sturegatan 20 752 23 UPPSALA		018-12-00 65
LA		Matell arkitekter ab Box 237 (Storgatan 32) 751 05 UPPSALA		018-12-00 70
HANDLAGGES AV MN				
RITAD KONSTRUERAD M KARLSSON		GRANSKAD 47507	ARBETSNUMMER	
UPPSALA	880415			SKALA 1:100
KOD TYP POS			RITNINGNUMMER	REG
			A3:212	

VÄSTRA GREDELBY KNIVSTA
DEL AV GREDELBY 1:3 m.fl.
HSB UPPSALA
KUNGSÄNGSGATAN 23 • BOX 1103
751 41 UPPSALA • 018-18 00 00

BRF HÖGÅSEN
TVÄTTSTUGA
NR 141,171,213,227
PLANER SEKTION FASADER